
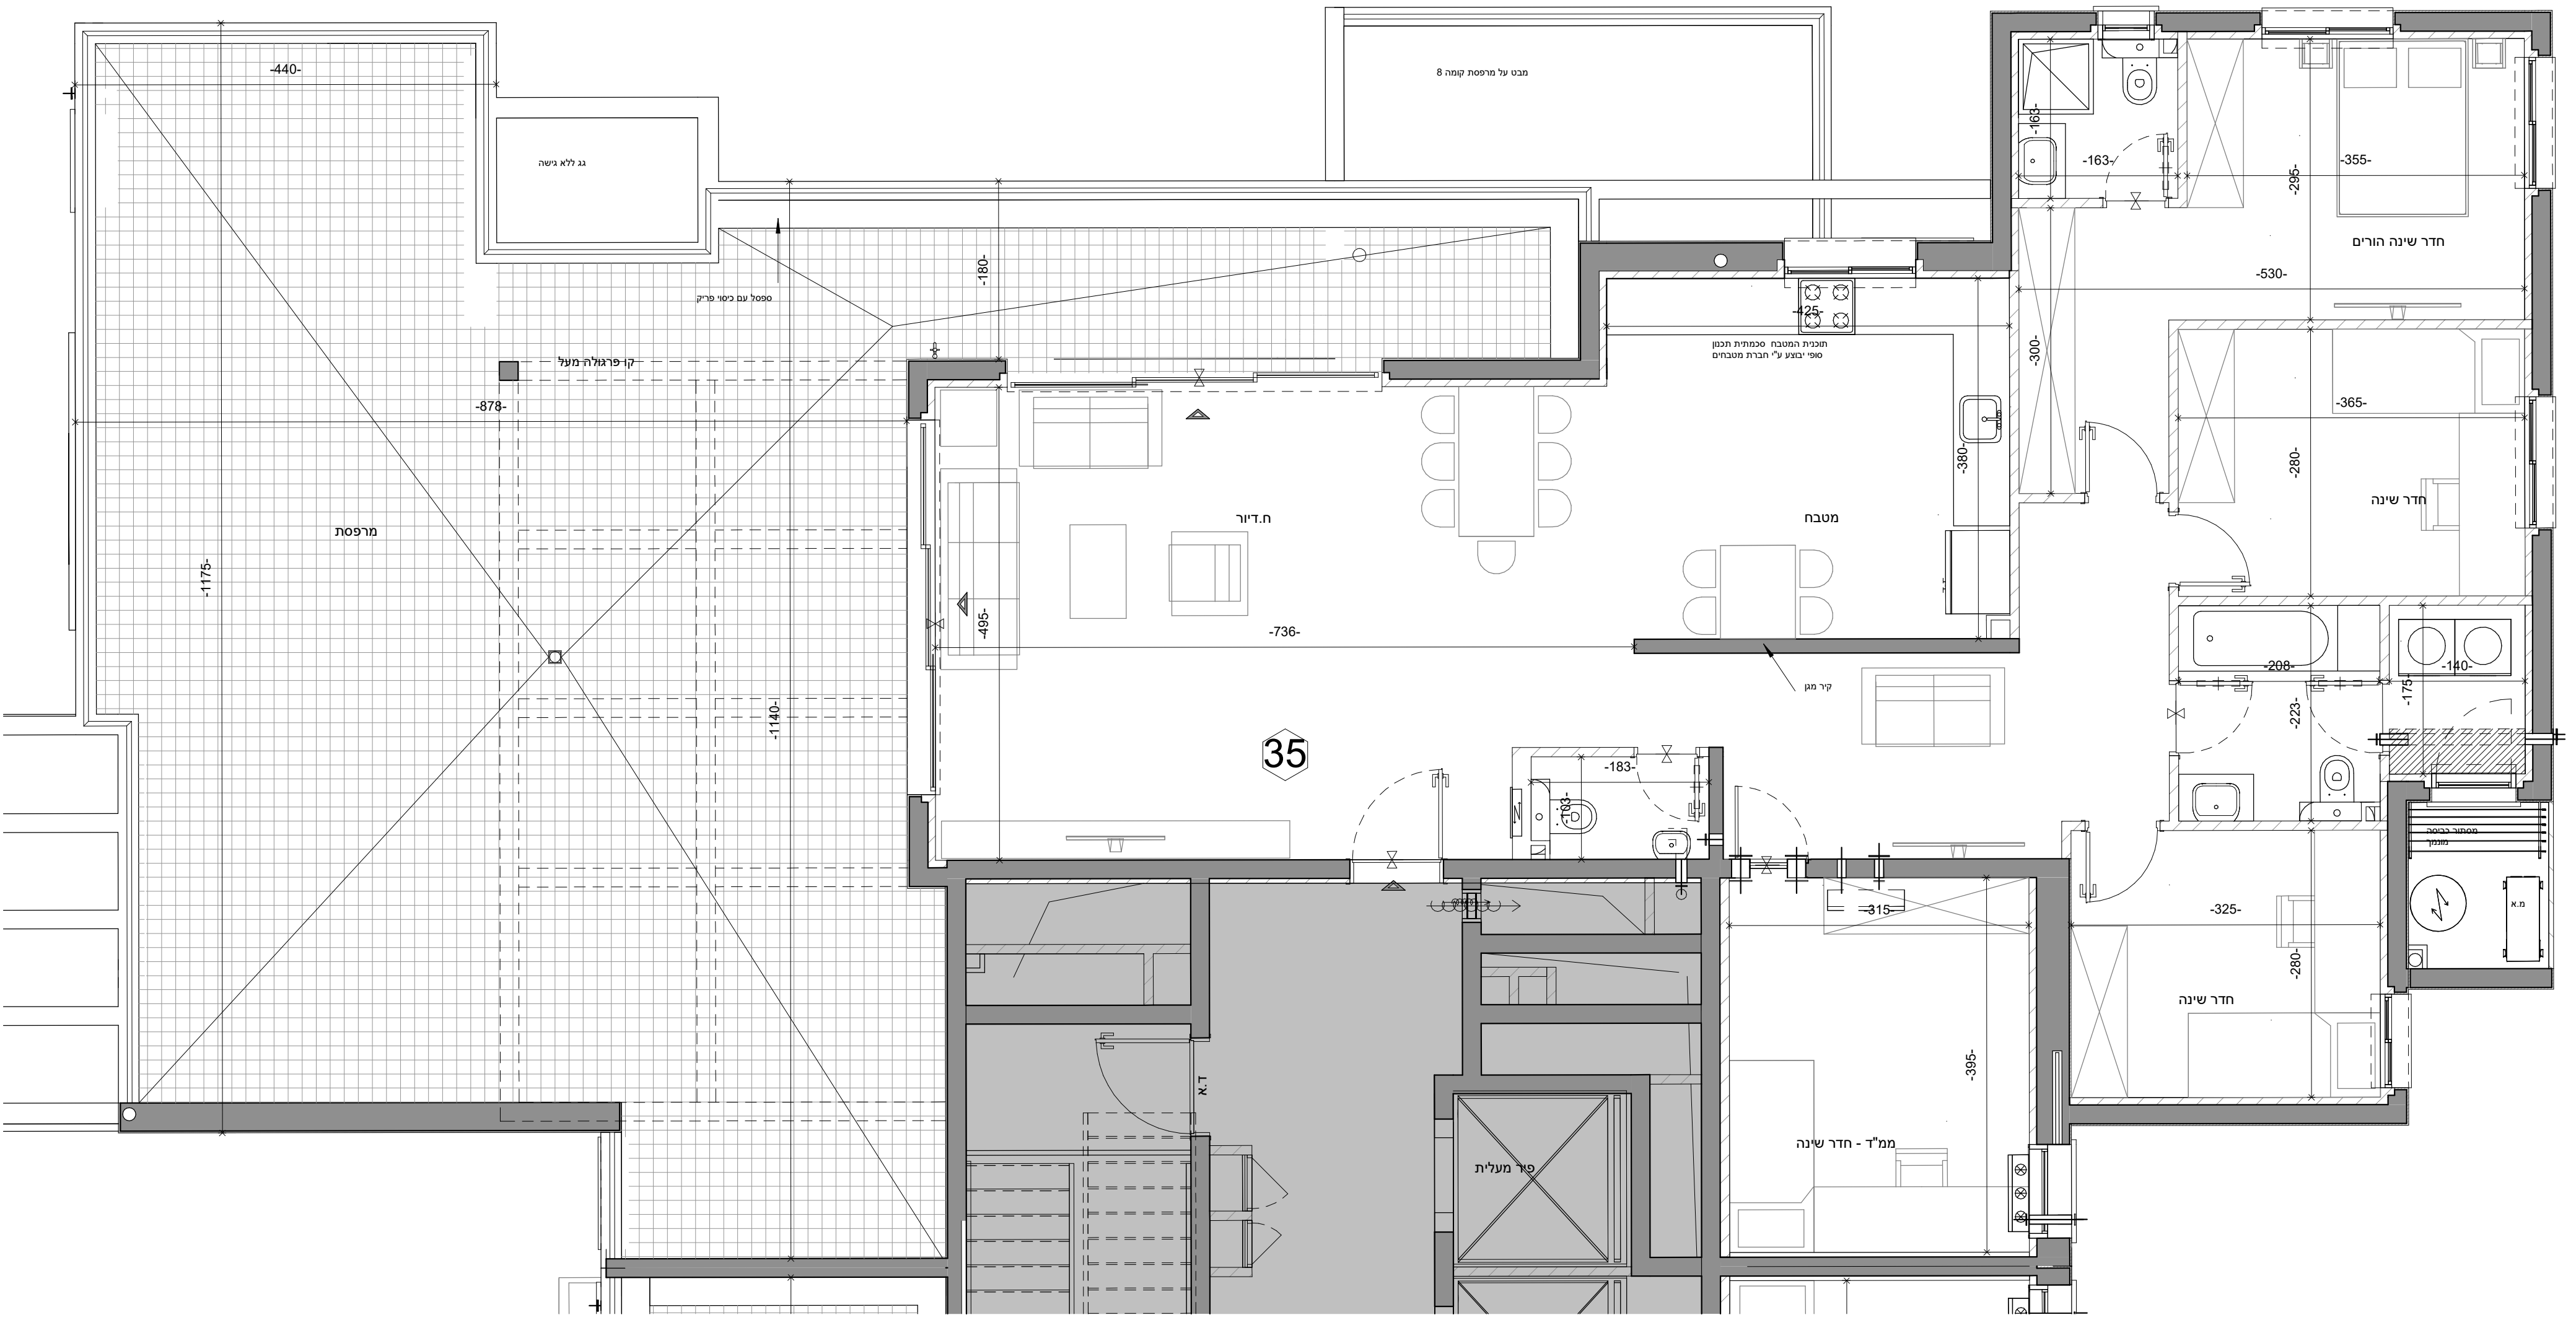
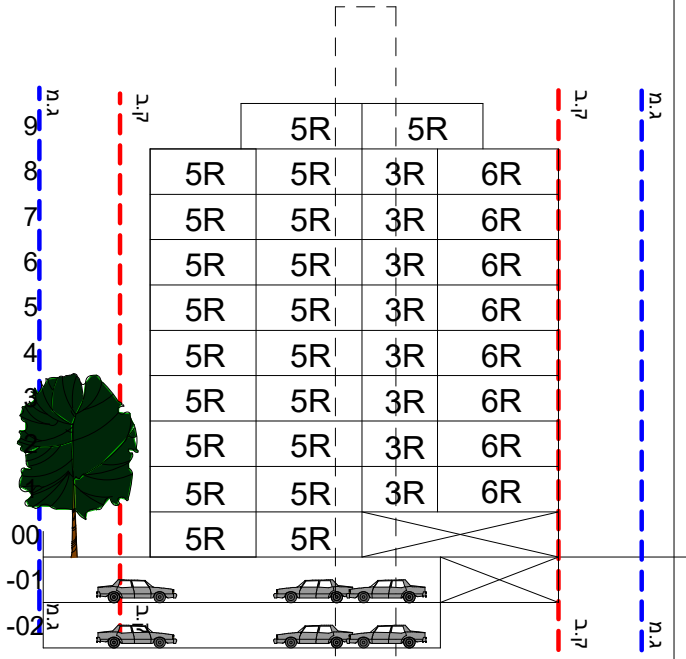
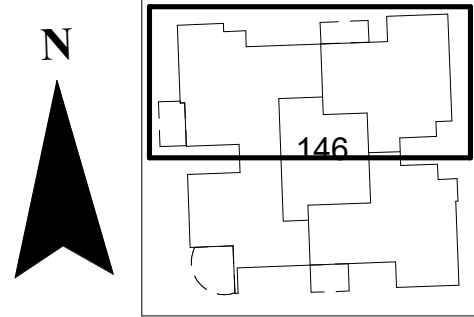


גוש 4237	תאריך 14.12.21	מס' פרויקט 04-313	מס' גליון MECHER_68
חלקה 7	מחדרה 6	קנ"מ 1:50	
טיפוס: 146			
בנין: 7			
ומגרש: 146			

שם הפרויקט
ראשון נוריות - חברת אורון

קומה: מגרש 146 קומה 9_דירה 35

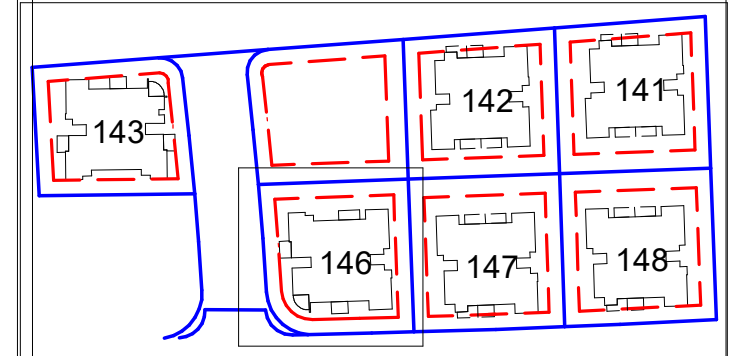

ראה מקרא והערות כלליות בגליון 1