

רמת אדרת  
אריאל



בניין: BM דירה טיפוס: GA-6

דירת 5.5 חדרים

מגרש	קומה	דירה
434	1	1

מגרש | קומה | דירה

**הערות:**  
 1. ראה גיליון הערות המצורף לתכניות ומהווה חלק בלתי נפרד מהן.  
 2. התכניות לפני היתר בניה ולכן ייתכנו שינויים והתאמות ככל שיידרשו ע"י הרשויות המוסמכות. המתכנים והיועצים השונים.  
 3. מיקום הנמכות תקרה אינו סופי וייתכנו שינויים לפי החלטת היועצים.

קנ"מ 1:50

מהדורה 01


תאריך 23/01/2022

מקרא סימנים

- רכוש משותף
- חצר פרטית
- גיבון משותף
- מרפסת שמש/רחבה מרוצפת
- אדמה
- רחבה מרוצפת משותפת
- כניסה לדירה
- יציאה למרפסת שמש/חצר
- הפרש מפלסים
- אורזור מכני
- לוח חשמל דירתי
- מרכז מים
- צינור אורזור סמ"ד 4
- צינור אורזור סמ"ד 8
- התקן עומר
- מערכת סינון אורזור כסמ"ד
- מותקן יחידת סינון אורזור כפי הנחיה פקודת המזון
- דוד מים
- מיקום מעבה מזגן
- תחום הנמכת תקרה
- קולטן
- בור קליטה
- שוחות ביוב
- שוחות ניקוז
- ברו גז
- ברו גז
- מיקום מוצע לכיבוי
- מצג עקרונות כלבד
- מיקום מוצע למקרר
- מצג עקרונות כלבד
- מיקום מוצע למכונת כביסה/פיכש
- מיקום מוצע לתליית כביסה
- מיקום מוצע לתליית כביסה

תאריך: \_\_\_\_\_  
 קומה מספר: \_\_\_\_\_  
 דירה מספר: \_\_\_\_\_  
 פרטי הרוכשים: \_\_\_\_\_  
 1. שם מלא: \_\_\_\_\_  
 ת"ז: \_\_\_\_\_  
 חתימה: \_\_\_\_\_  
 2. שם מלא: \_\_\_\_\_  
 ת"ז: \_\_\_\_\_  
 חתימה: \_\_\_\_\_  
 חתימת המוכר: \_\_\_\_\_

רמת אדרת מנצח בניה  
**CityBee**  
 Architecture & Design  
 רח' מצודה 7, בני ברק, מגדל ב.ס.ר. 4 קומה 7  
 03-6228644 :טלפקס 03-6228642 :טלפון

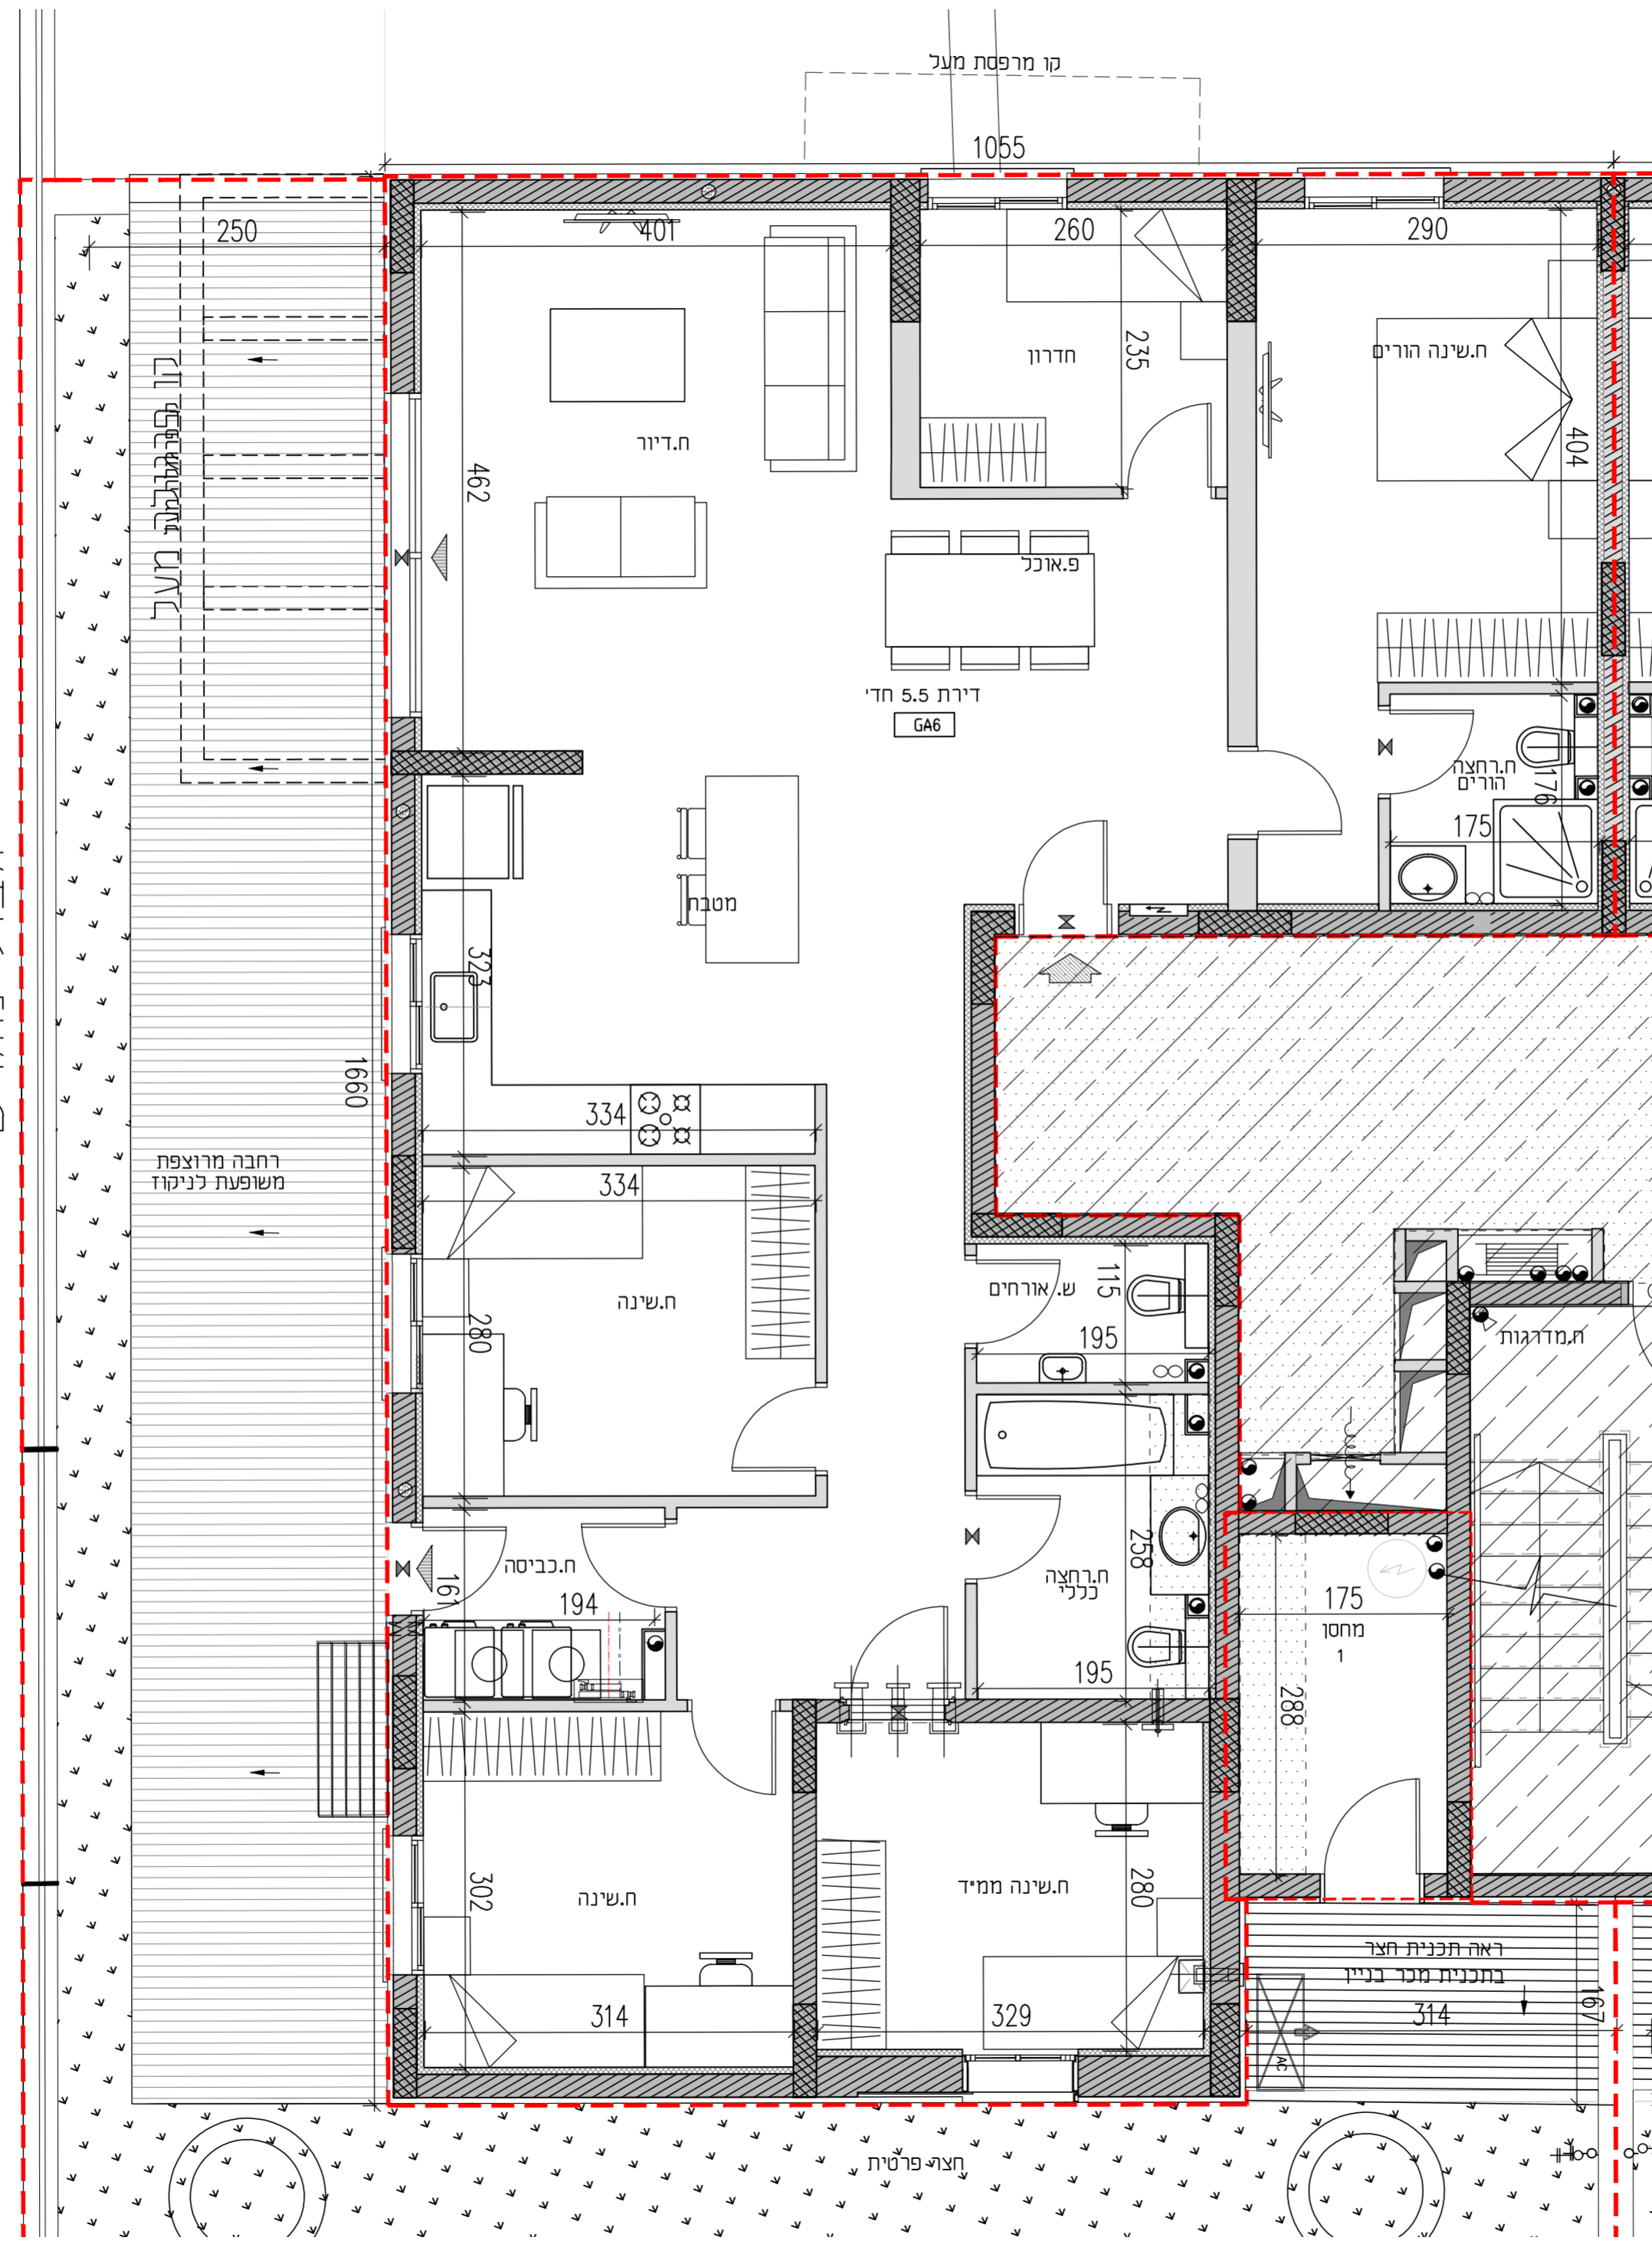

מראש אבן

הצד