



גבול מגרש 556

גבול מגרש 556



גבול מגרש 404

שצ"פ

גבול מגרש

שצ"פ

A4M-555
תכנית קומה -3
קב"מ 1:100

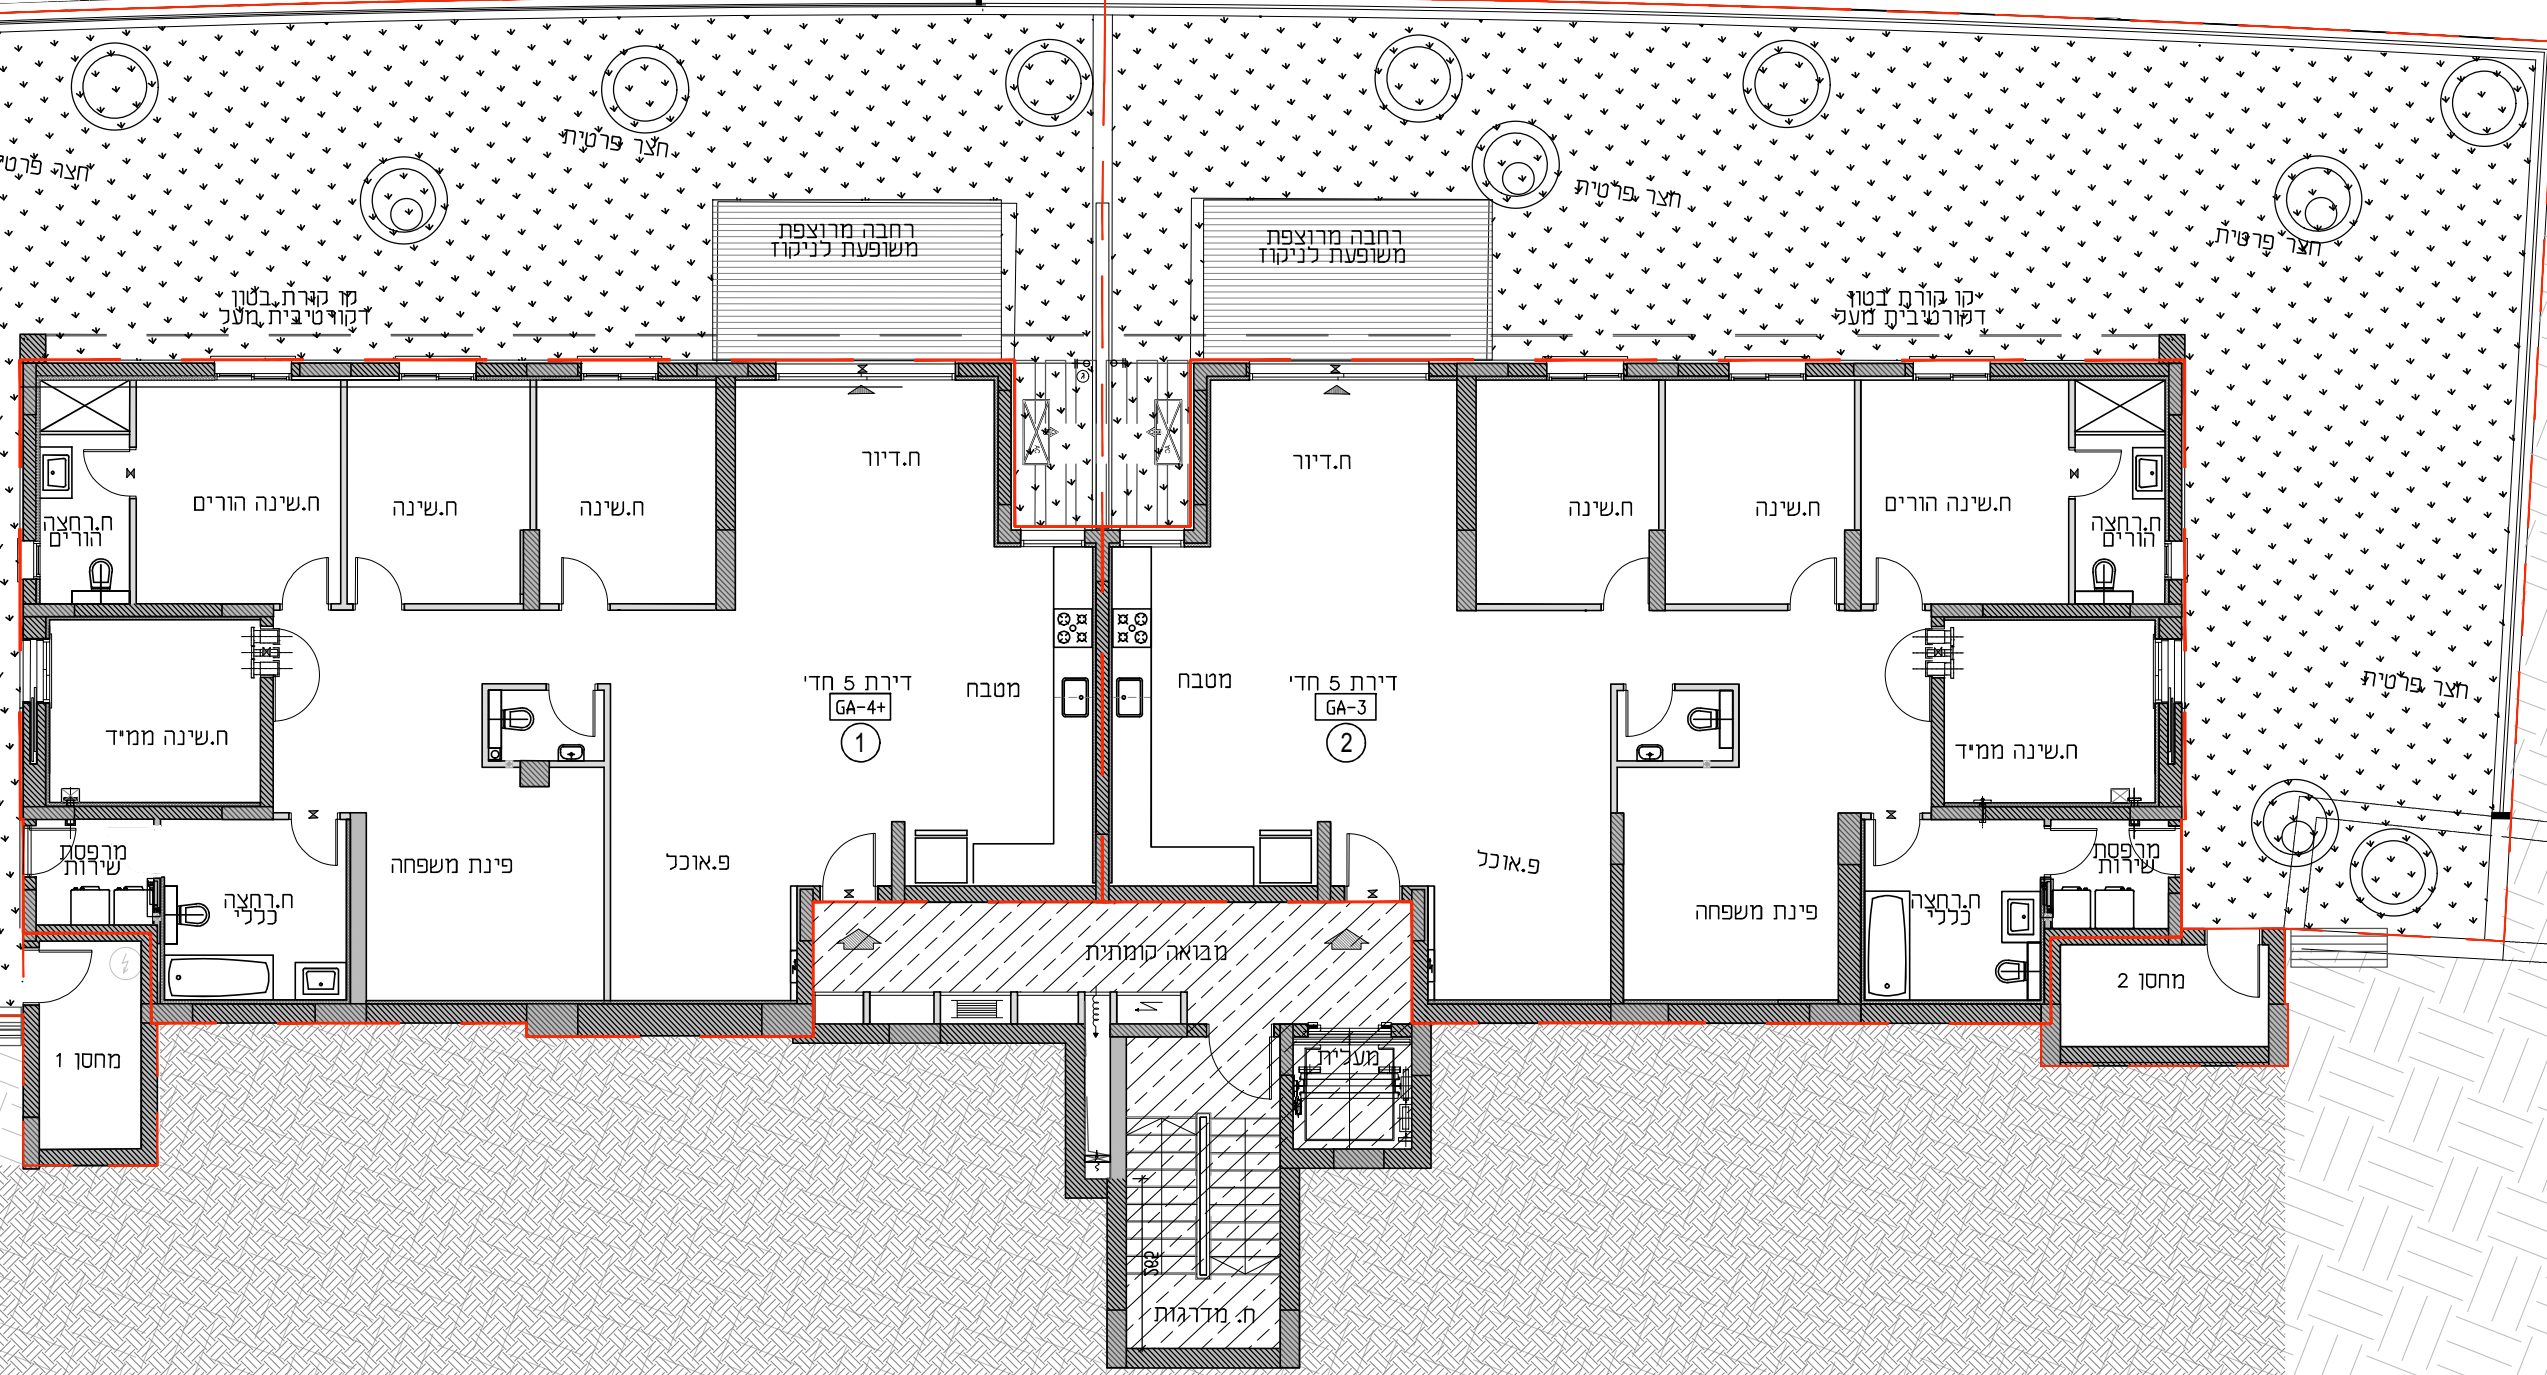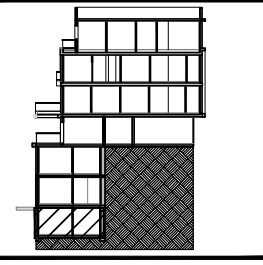

מחסן 1

מחסן 2

ח. מדרגות

דירת 5 חדי
GA-4+
1

דירת 5 חדי
GA-3
2

ח.רחצה
הורים

ח.שינה

ח.שינה

ח.שינה

ח.דיור

ח.דיור

ח.שינה

ח.שינה

ח.שינה הורים

ח.רחצה
הורים

ח.שינה ממיד

מ.רפסת
שירות

פ.ינת משפחה

פ.אוכל

מבטח

מבטח

פ.אוכל

פ.ינת משפחה

ח.רחצה
ננלי

ח.שינה ממיד

מ.רפסת
שירות

ח.רחצה
ננלי

ח.שינה הורים




