


קורת בטון
דקורטיבית קומה 1

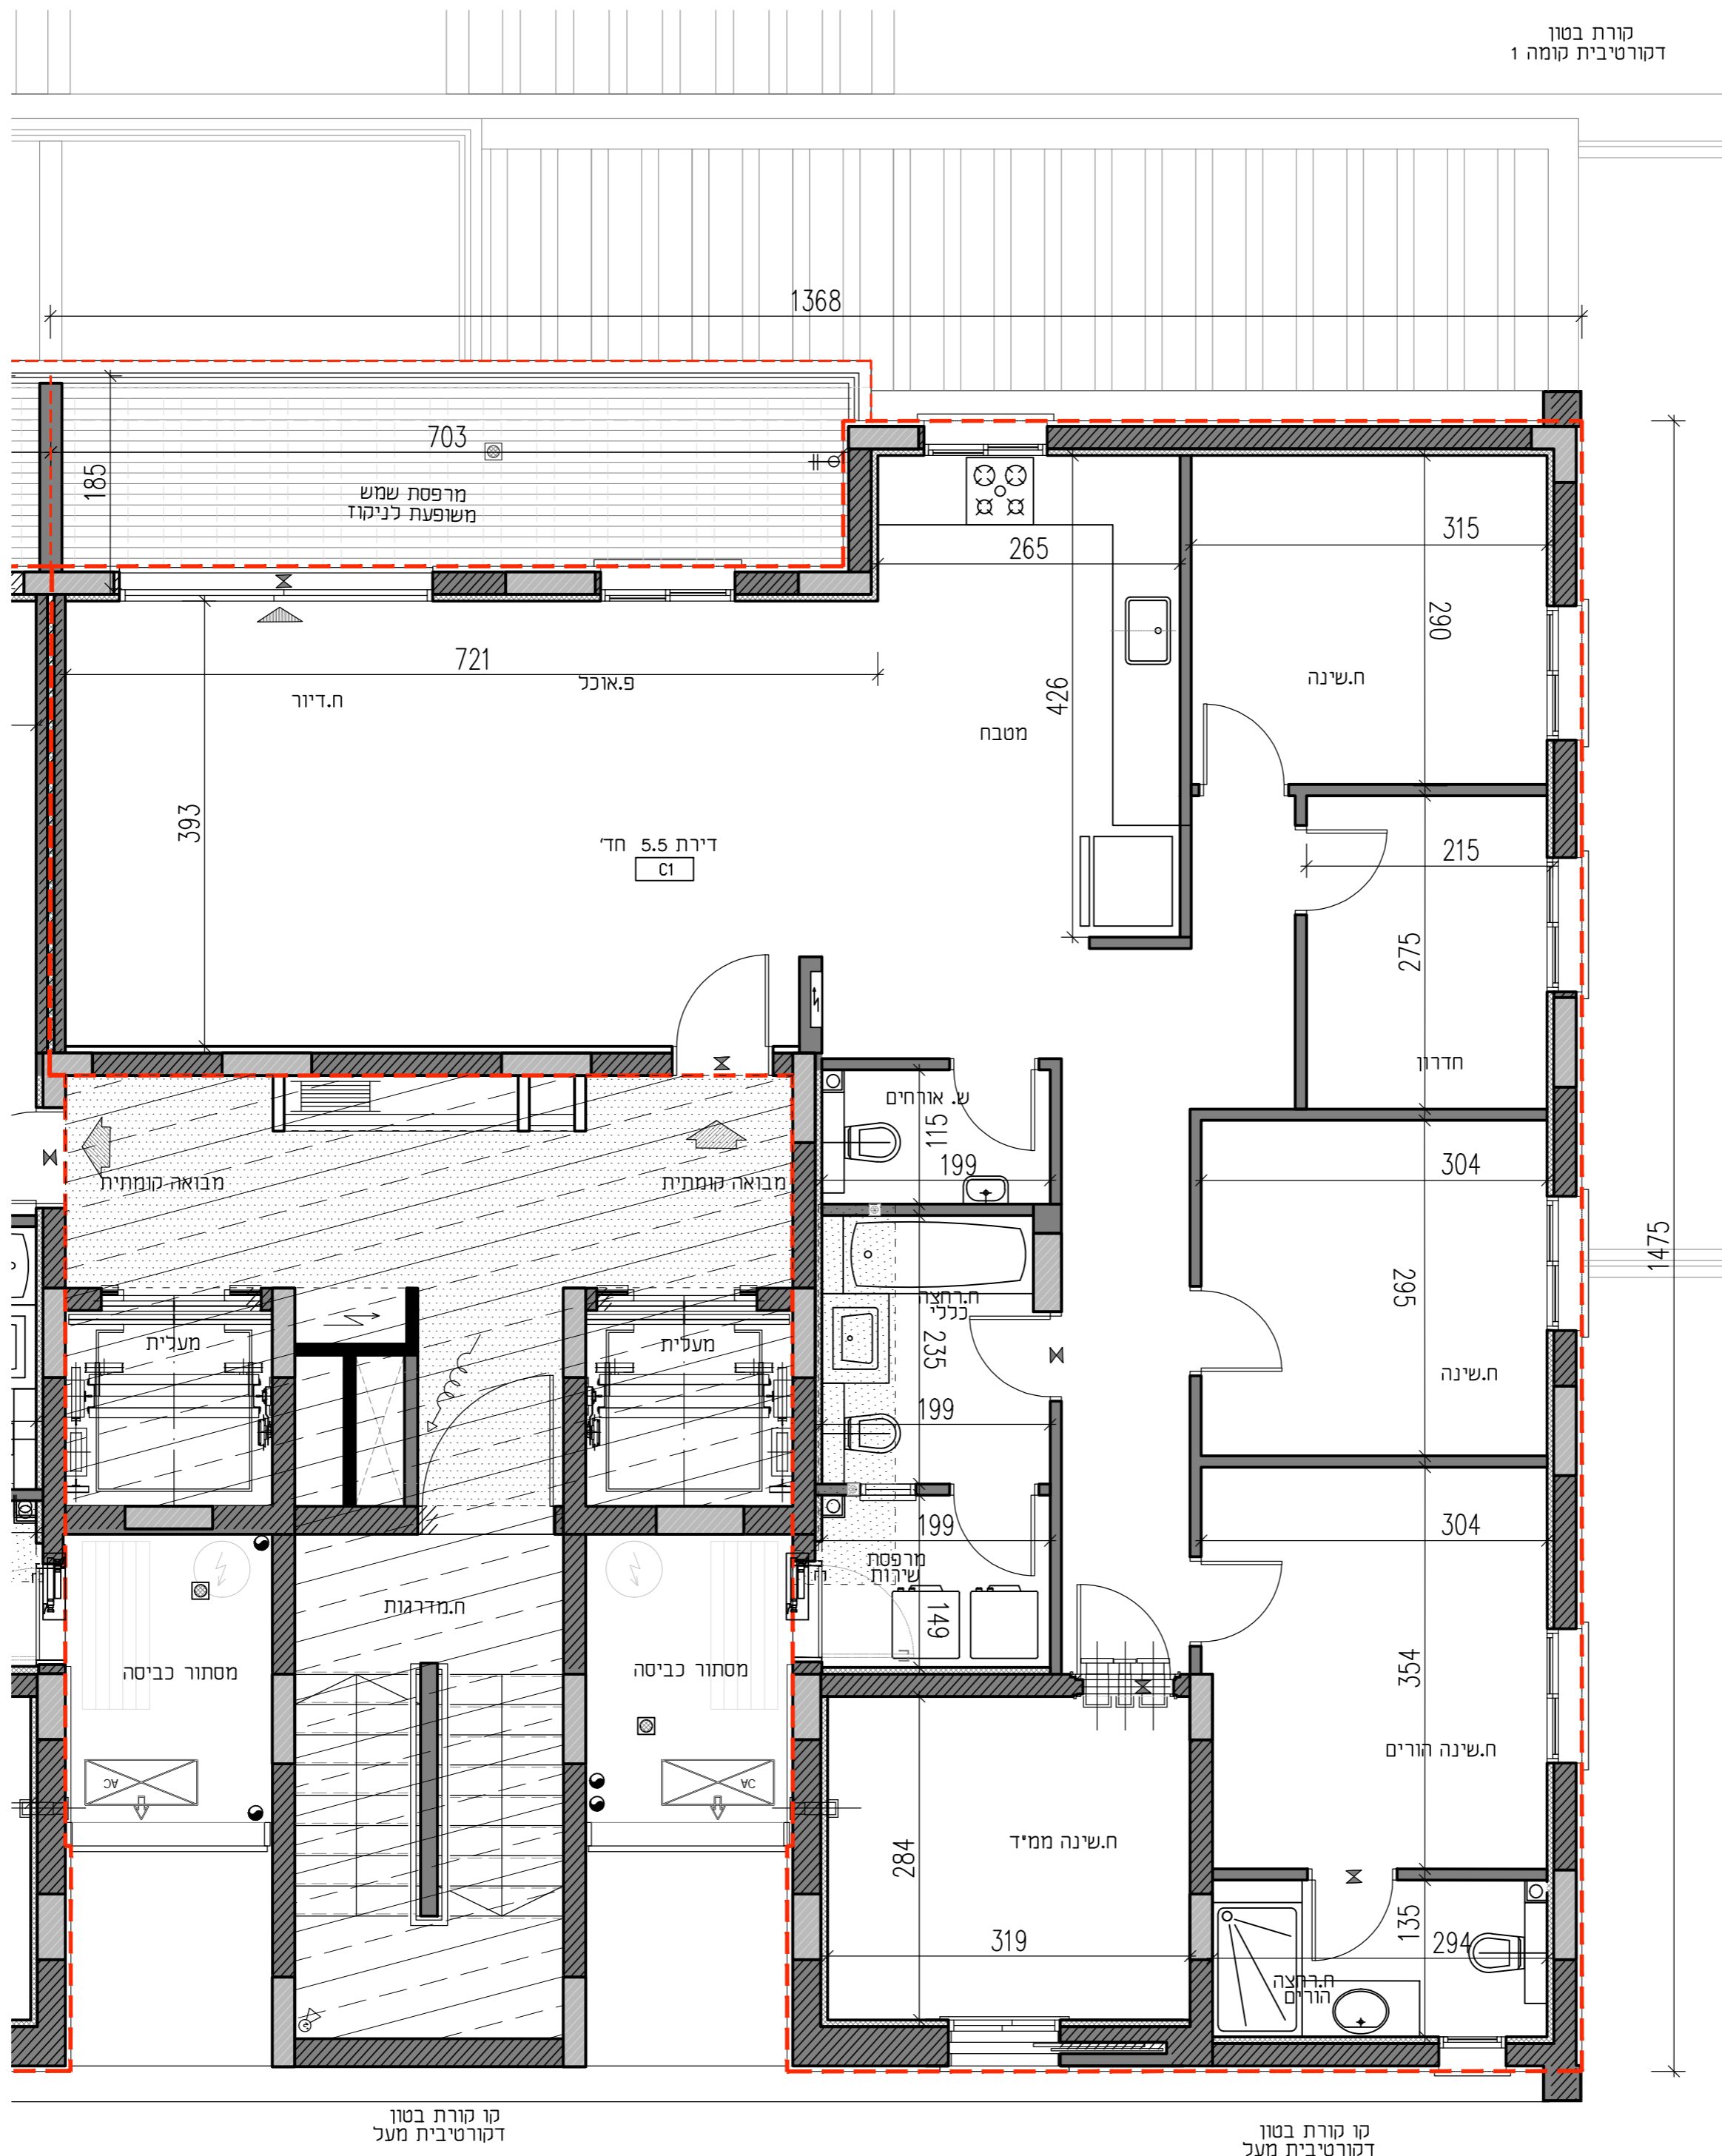

קו קורת בטון
דקורטיבית מעל

קו קורת בטון
דקורטיבית מעל

רמת אדרת אריאל



בניין: A2M דירה טיפוס: C1

דירת 5.5 חדרים

דירה	קומה	מגרש
13	2	554

הערות:
1. ראה גיליון הערות המצורף לתכניות ומחווה חלק בלתי נפרד מהן.
2. התכניות לפני היתר בניה ולכן ייתכנו שינויים והתאמות ככל שידרשו על ידי הרשויות המוסמכות, המתכננים והיועצים השונים.
3. מיקום הנמכות תקרה אינו סופי וייתכנו שינויים לפי החלטת היועצים.

קנ"מ	1:50
מהדורה	01
תאריך	27/01/2022

מקרא סימנים

- רכוש משותף
- חצר פרטית
- גיבון משותף
- מרפסת שמש/רחבה מרוצפת
- אדמה
- רחבה מרוצפת משותפת
- כניסה לדירה
- יציאה למרפסת שמש/חצר
- הפרש מפלסים
- אזור מכני
- לוח חשמל דירתי
- מרכז מים
- צינור אורור 4" סמ"ד
- צינור אורור 8" סמ"ד
- התקן עומר
- מערכת סינון אורור כמ"ד חוזק ייתר סנין אורור לפי תנאים פקדי הוועד
- דוד מים
- מיקום מעבה מזגן
- תחום הנמכות תקרה
- קולטן
- בור קליטה
- שוחות ביוב
- שוחות ניקוז
- ברו גז
- ברו גז
- מיקום מוצע לכריזים
- מצג עקרונות בלבד
- מיקום מוצע למקרר
- מצג עקרונות בלבד
- מיקום מוצע למכונת כביסה/מייבש
- מיקום מוצע למכונת כביסה
- מצג עקרונות בלבד
- מיקום מוצע לתליית כביסה

תאריך:	
קומה מספר:	
דירה מספר:	
פרטי הרוכשים:	
1. שם מלא:	
ת"ז:	
חתימה:	
2. שם מלא:	
ת"ז:	
חתימה:	
חתימת המוכר:	

רם אדרת מעורבים בע"מ
CityBee
 Architecture & Design
 רח מצודה 7, בני ברק, מגדל ב.מ.ר. 4 קומה 7
 03-6228644 :פון 03-6228642 :פקס