



רמת אדרת אריאל



בניין: A4M דירה טיפוס: C1

דירת 5.5 חדרים

מגרש	קומה	דירה
555	2	11

הערות:


- ראה גיליון הערות המצורף לתכניות ומהווה חלק בלתי נפרד מהן
- התכניות לפני היתר בניה ולכן ייתכנו שינויים והתאמות ככל שידרשו על ידי הרשויות המוסמכות, המתכננים והיועצים השונים
- מיקום הנמכות תקרה אינו סופי וייתכנו שינויים לפי החלטת היועצים

קב"מ	1:50
מהדורה	01
תאריך	08/02/2022

מקרא סימנים

	רכוש משותף
	חצר פרטית
	גיבון משותף
	מרפסת שמש/רחבה מרוצפת
	אדמה
	רחבה מרוצפת משותפת
	כניסה לדירה
	ציאה למרפסת שמש/חצר
	הפרש מפלסים
	אורור מכני
	לוח חשמל דירתי
	מרכז מים
	צינור אורור סמ"ד 4
	צינור אורור סמ"ד 8
	התקן עומר
	מערכת סינון אוור בכס"ד
	חומת ירידה טיטן אדיר לפי הנחיה פקודת העודף
	דוד מים
	מיקום מעבה מזגן
	תחום הנמכת תקרה
	קולטן
	בור קליטה
	שוחות ביוב
	שוחות ניקוז
	ברז גז
	ברז גז
	מיקום מוצע לכרעים
	מצג עקרונות כלכלי
	מיקום מוצע למקרר
	מצג עקרונות כלכלי
	מיקום מוצע למכונת כביסה/מייבש
	מיקום מוצע למכונת כביסה/מייבש
	מקלחת
	מצג עקרונות כלכלי
	מיקום מוצע לתליית כביסה

תאריך:	
קומה מספר:	
דירה מספר:	
פרטי הרוכשים:	
1. שם מלא:	
ת"ז:	
חתימה:	
2. שם מלא:	
ת"ז:	
חתימה:	
חתימת המוכר:	

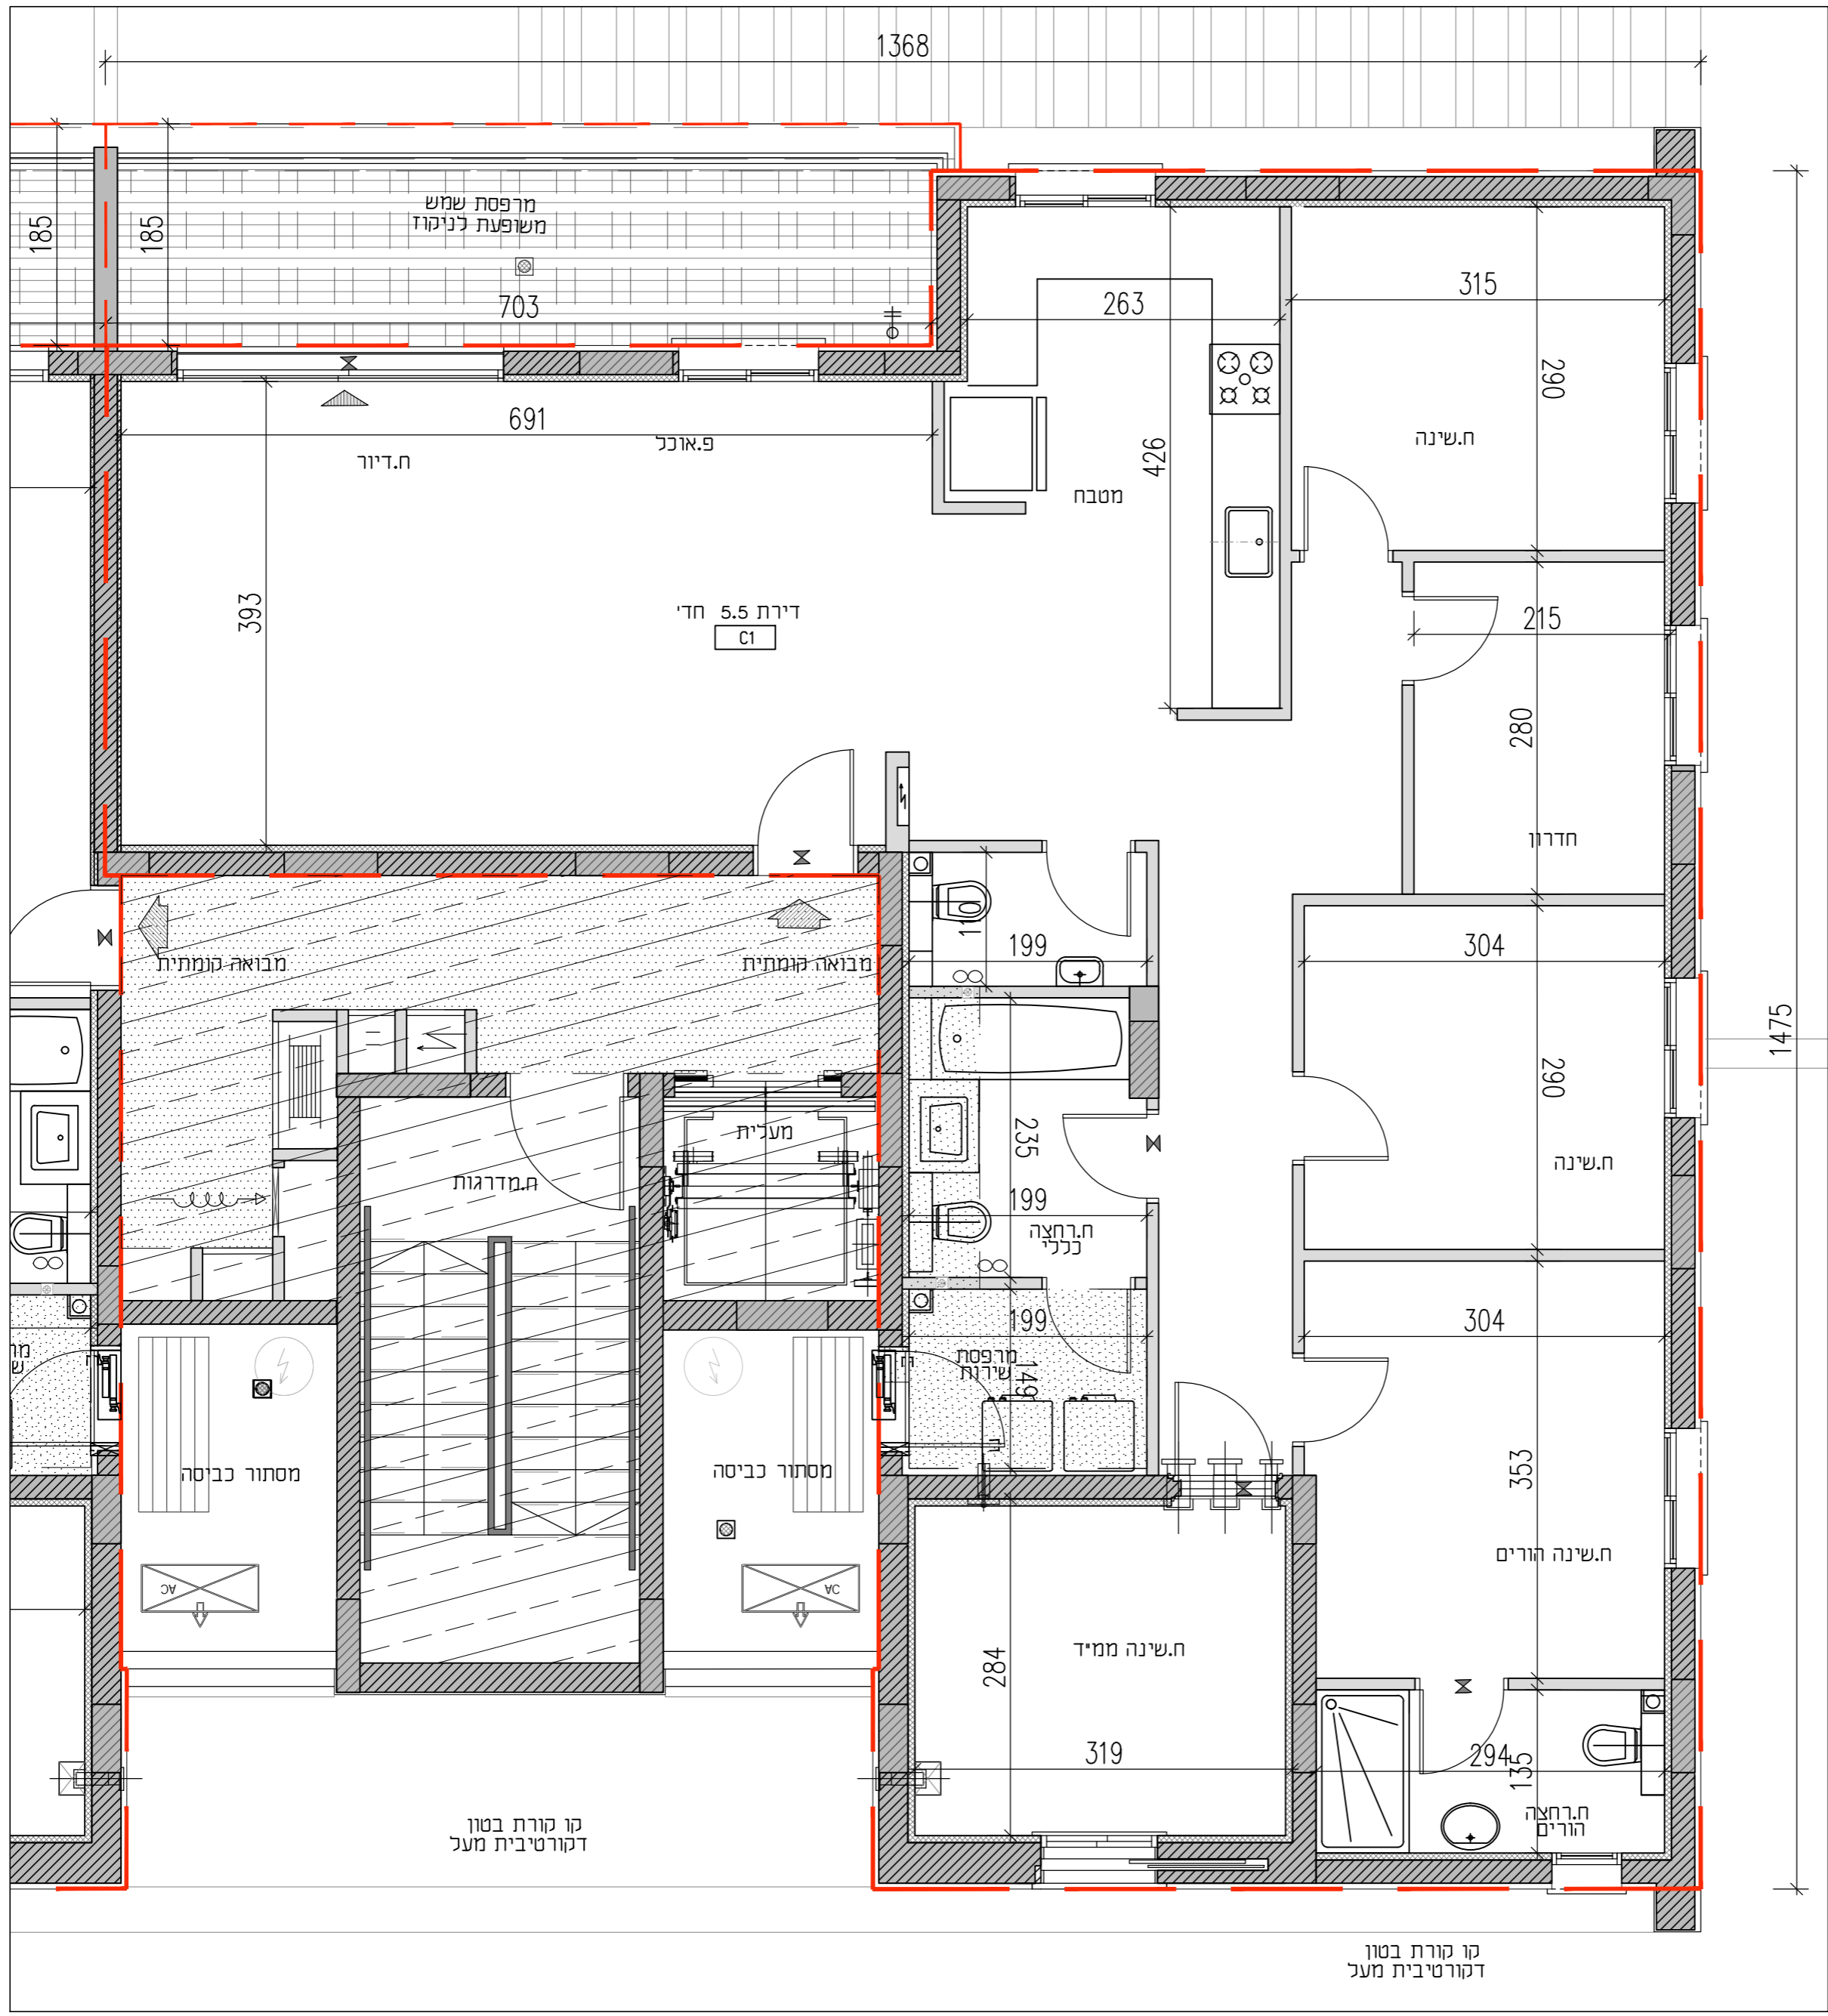

רמת אדרת מגורים בע"מ

CityBee

Architecture & Design

רח' מצודה 7, בני ברק, מגדל ב.ס.ר 4 קומה 7
 03-6228642 :פנוי 03-6228644 :טל