


קורת בטון  
דקורטיבית קומה 1

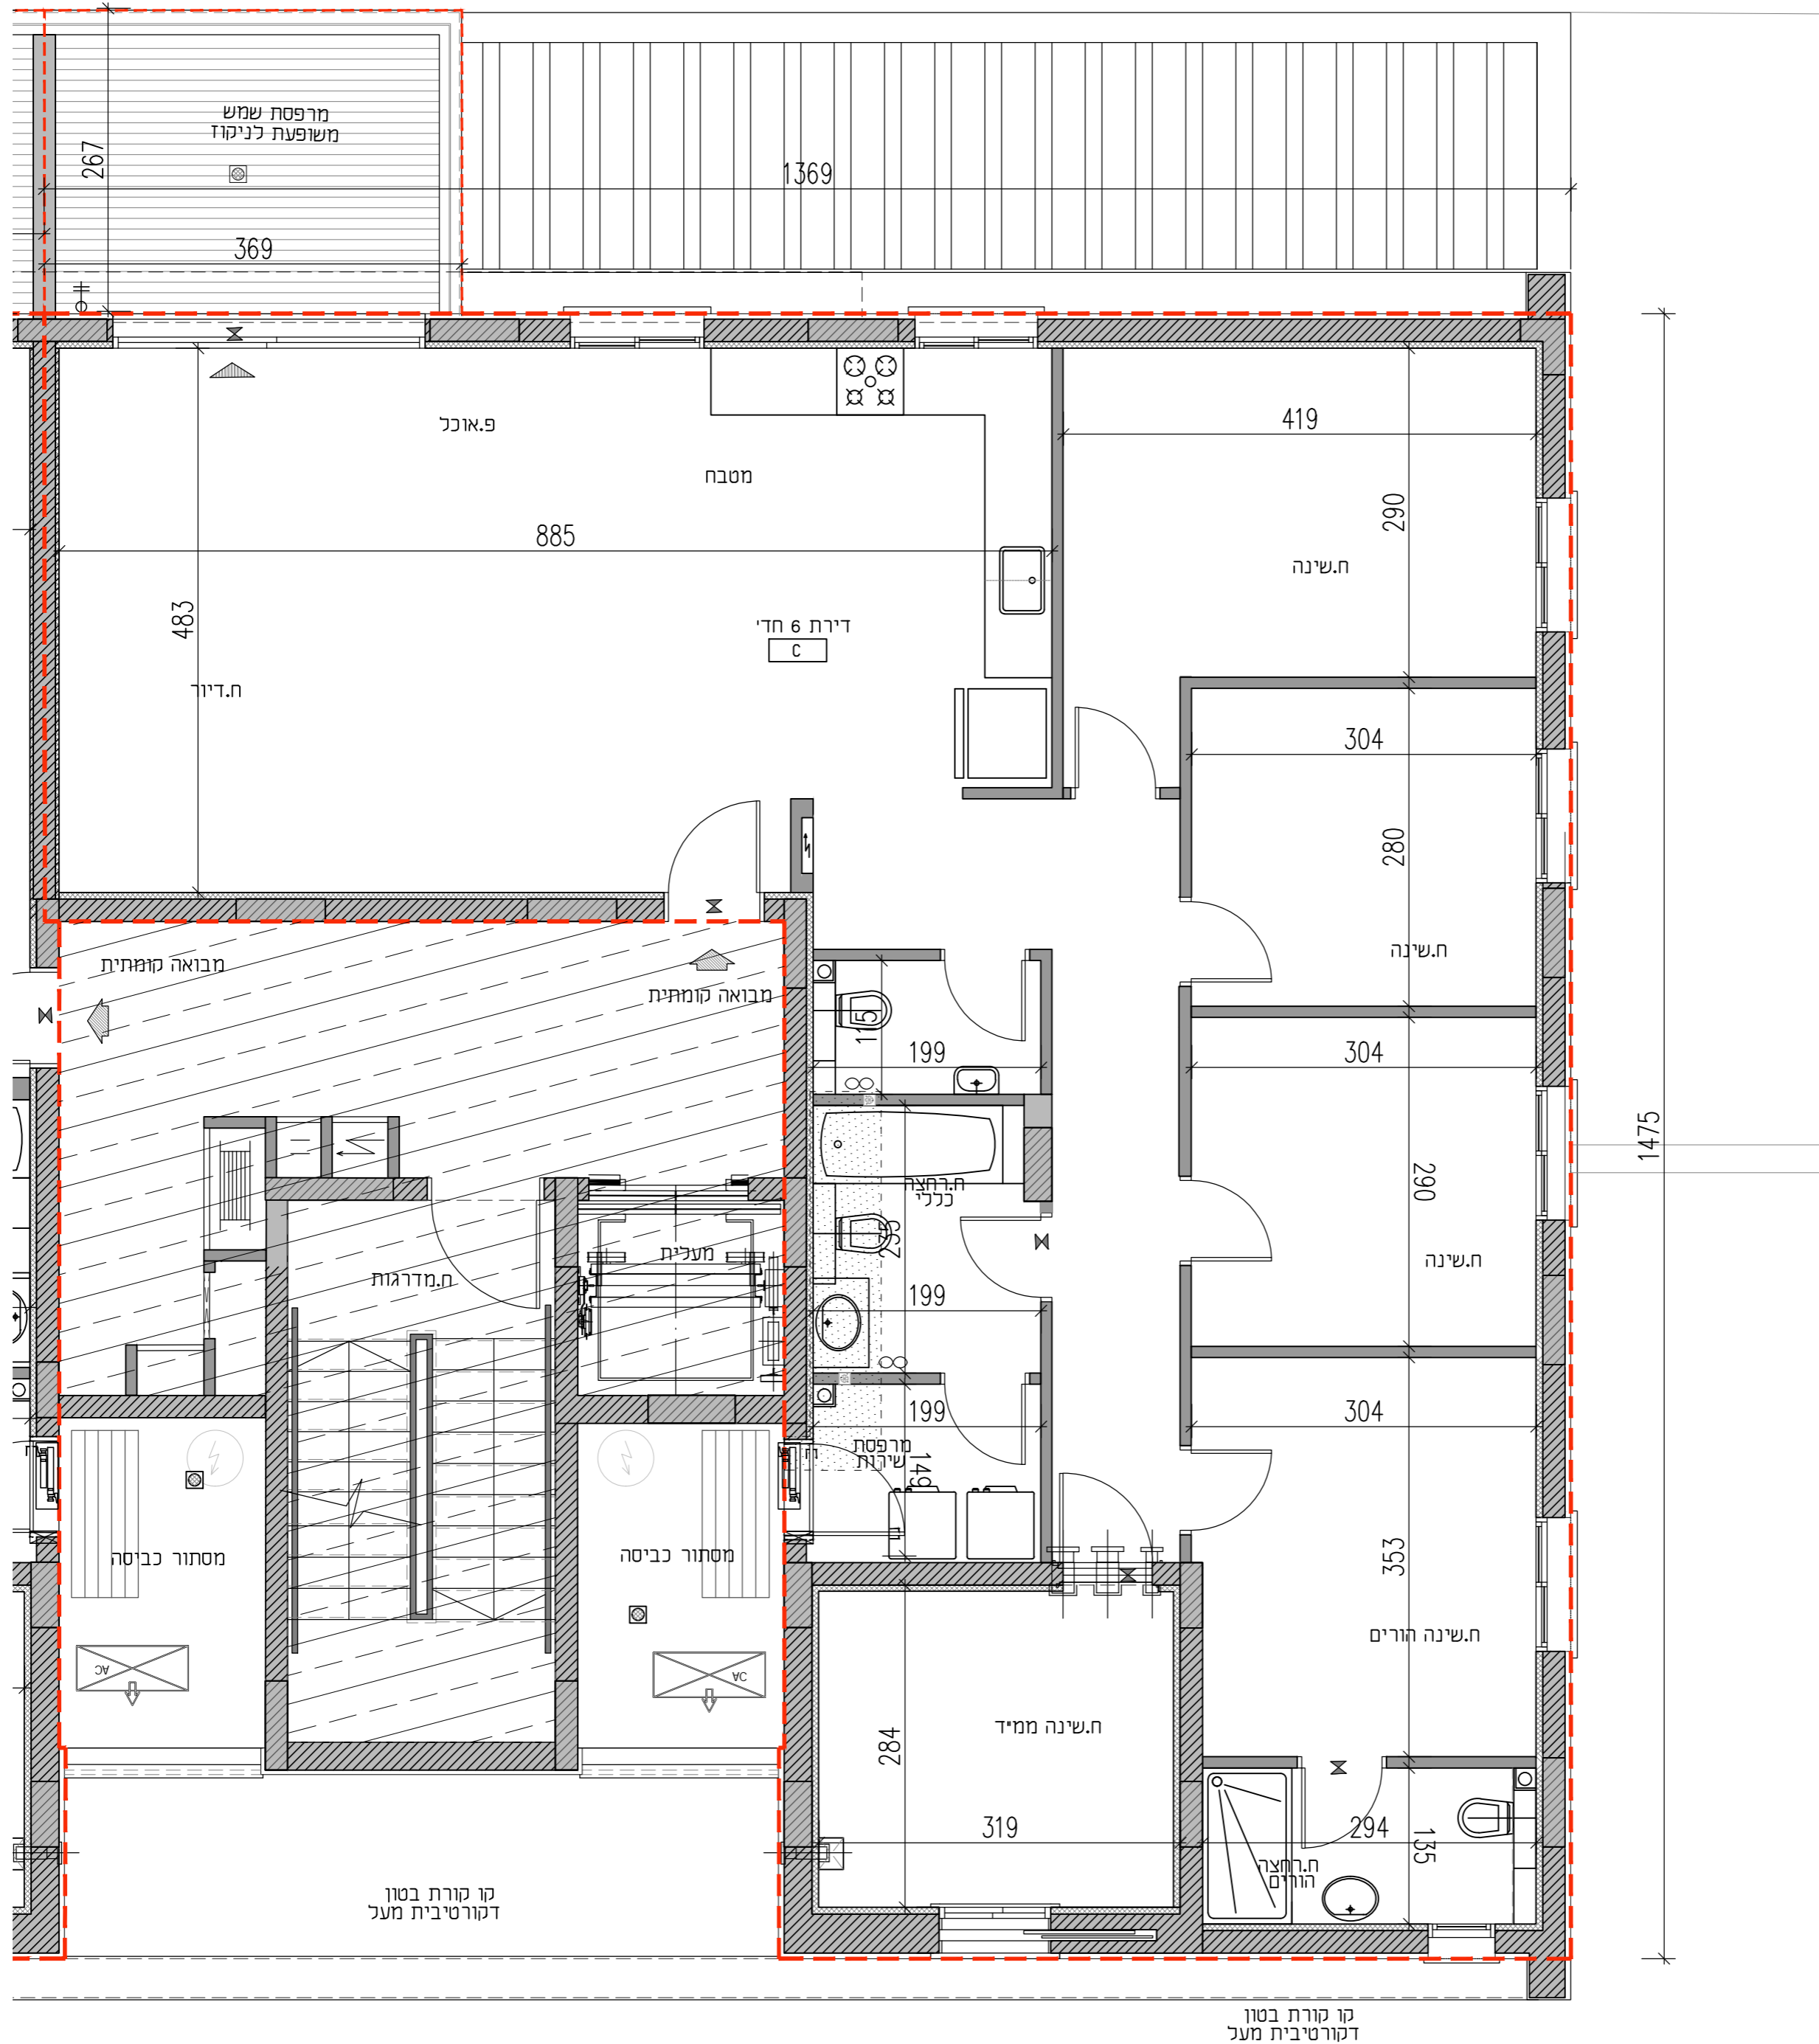

# רמת אדרת אריאל



בניין: A1M דירה טיפוס: C

דירת 6 חדרים

דירה	קומה	מגרש
9	1	553

**הערות:**  
 1. ראה גיליון הערות המצורף לתכניות ומחווה חלק בלתי נפרד מהן.  
 2. התכניות לפני היתר בניה ולכן ייתכנו שינויים והתאמות ככל שידרשו ע"י הרשויות המוסמכות, המתכננים והיועצים השונים.  
 3. מיקום הנמכת תקרה אינו סופי וייתכנו שינויים לפי החלטת היועצים.

ק"מ	1:50
מהדורה	01
תאריך	24/01/2022

**מקרא סימנים**

- רכוש משותף
- חצר פרטית
- גיבון משותף
- מרפסת שמש/רחבה מרוצפת
- אדמה
- רחבה מרוצפת משותפת
- כניסה לדירה
- יציאה למרפסת שמש/חצר
- הפרש מפלסים
- אזור מכני
- לוח חשמל דירתי
- מרכז מים
- צינור אזור מס"ד 4
- צינור אזור מס"ד 8
- התקן עומר
- מערכת סניון אזור כמס"ד
- חוקק דירות סניון אזור לפי הנחיות פיקוד הבריאות
- דוד מים
- מיקום מעבה מזגן
- תחום הנמכת תקרה
- קולטן
- כור קליטה
- שוחות ביוב
- שוחות ניקוז
- ברז גז
- ברז גז
- מיקום מוצע לכיריים
- מצג עקרונות בלבד
- מיקום מוצע למקרר
- מצג עקרונות בלבד
- מיקום מוצע למכונת כביסה/מייבש
- כביסה/מייבש
- מקלחת
- מצג עקרונות בלבד
- מיקום מוצע לתליית כביסה

תאריך:	
קומה מספר:	
דירה מספר:	
פרטי הרוכשים:	
שם מלא:	1.
ת.ז.:	
חתימה:	
שם מלא:	2.
ת.ז.:	
חתימה:	
חתימת המוכר:	

רמת אדרת מגורים בע"מ

