


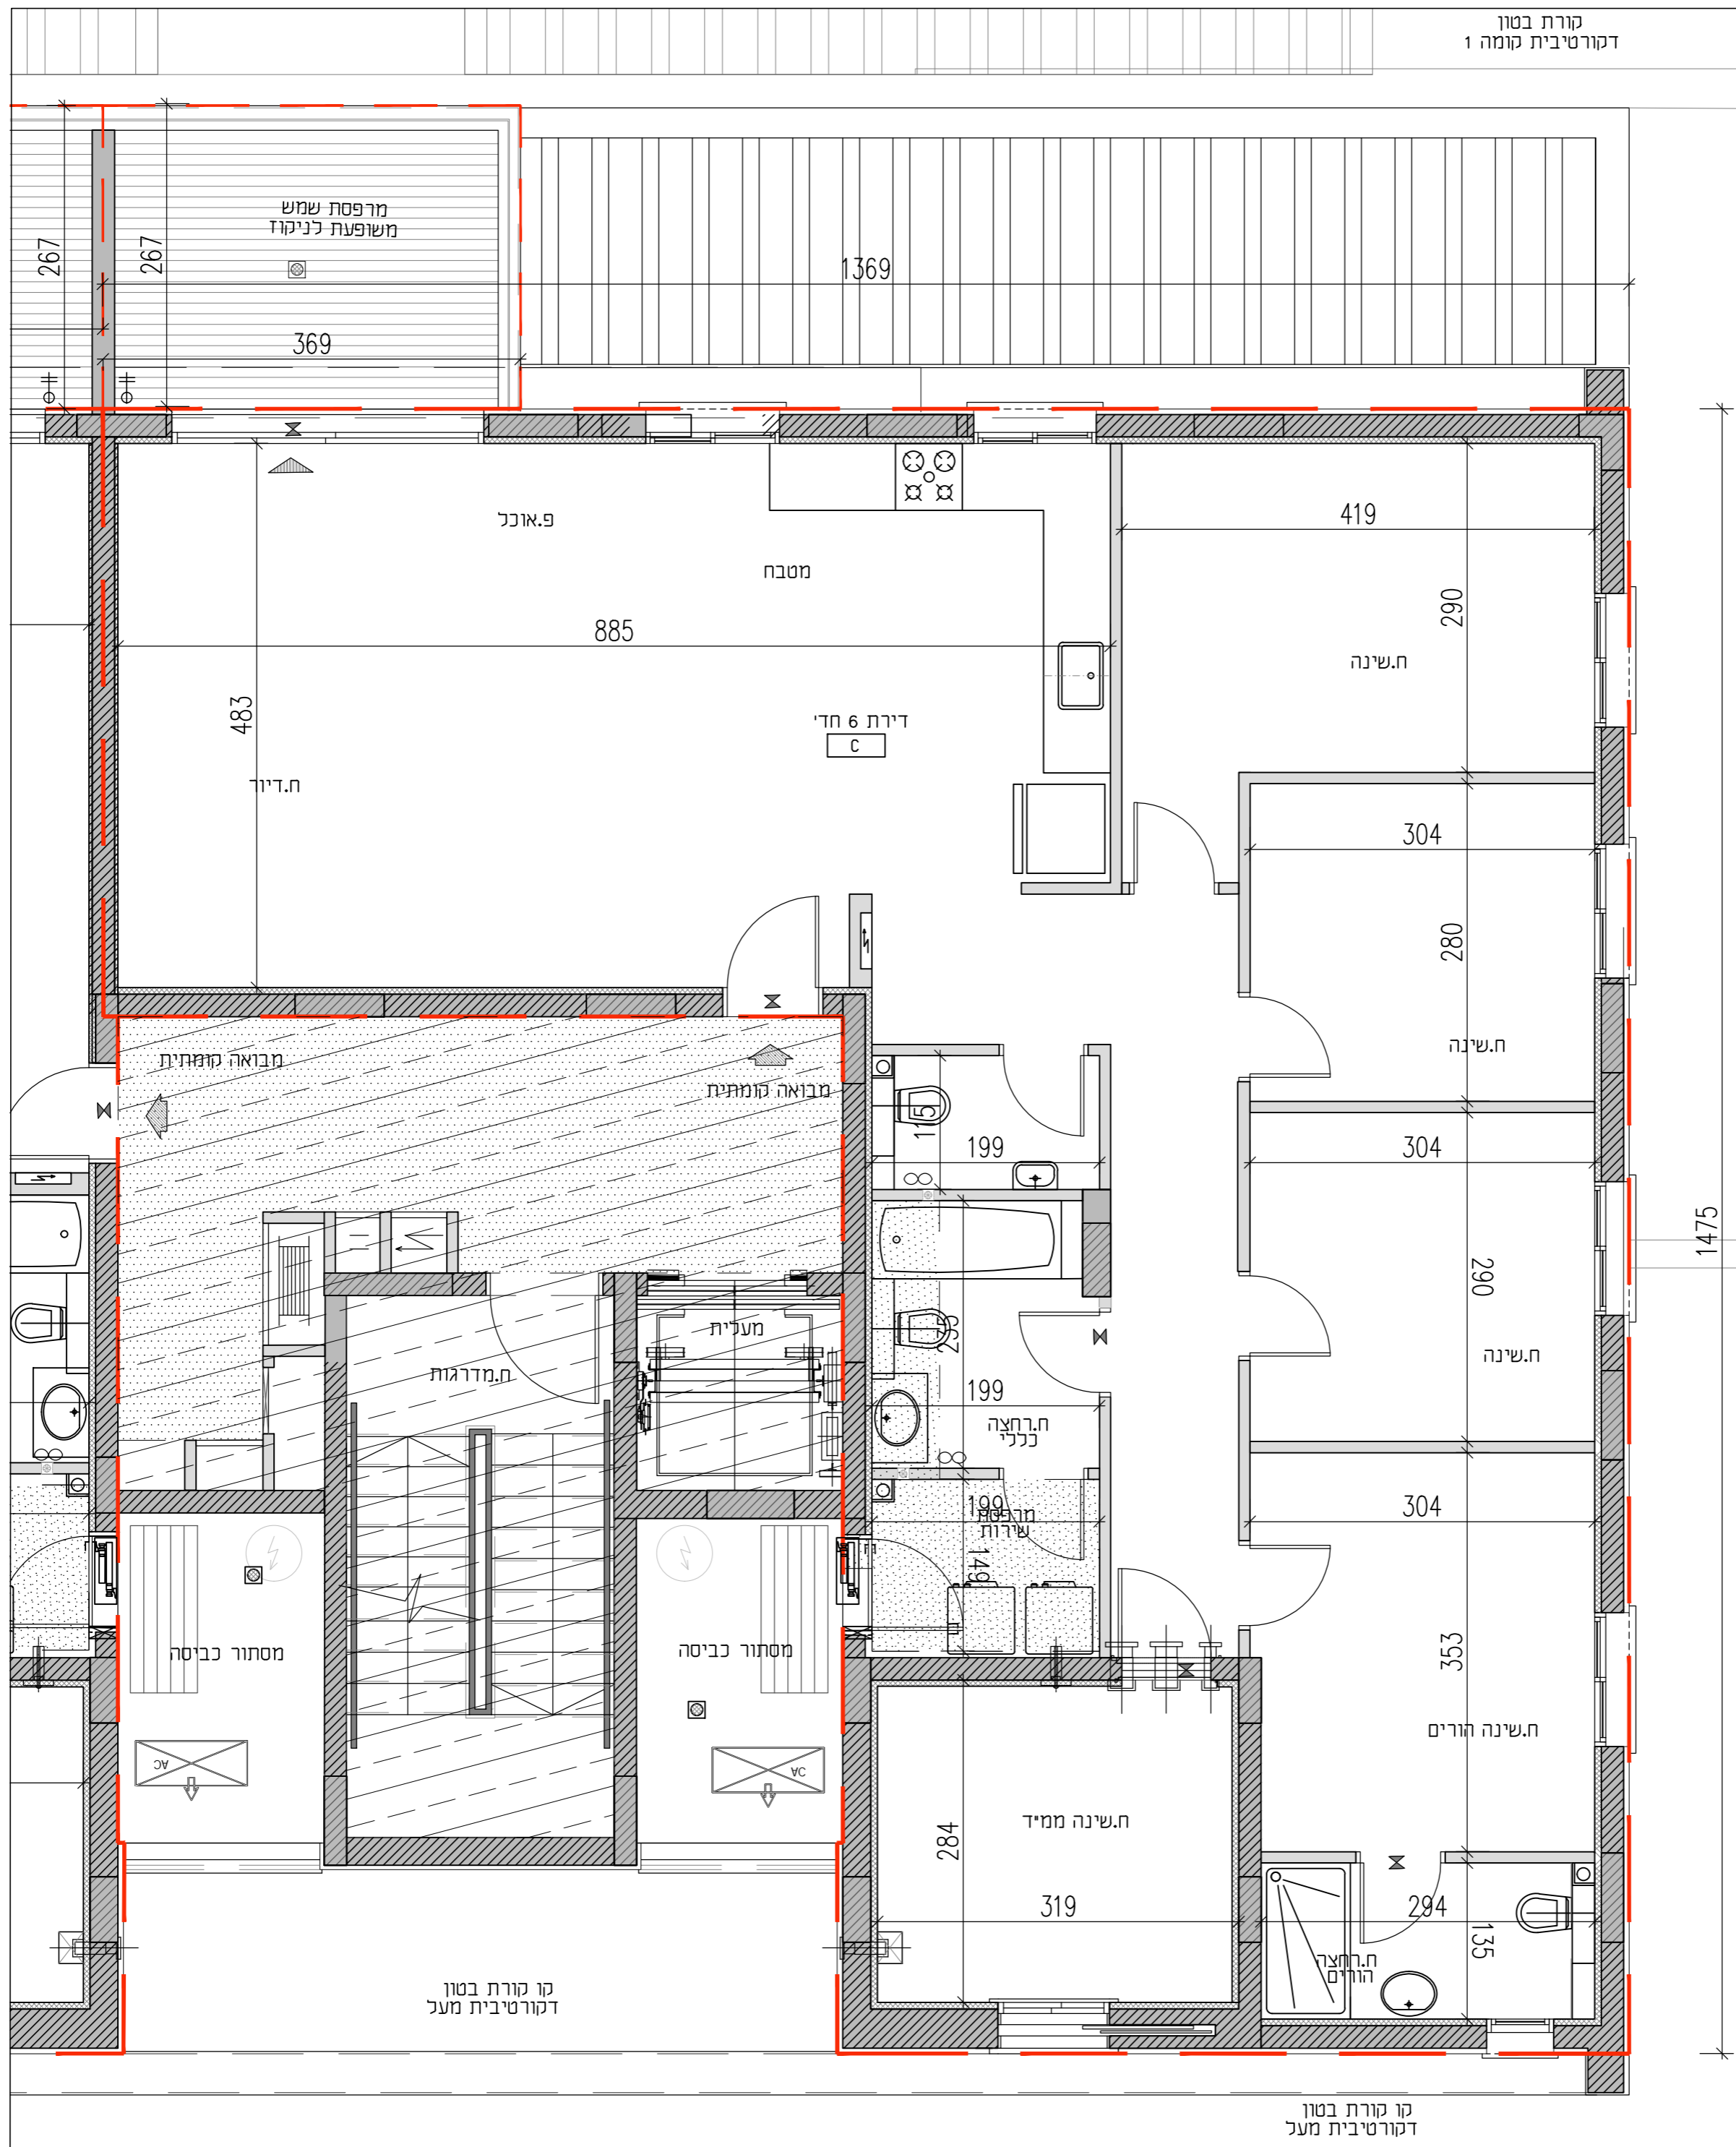

קורת בטון
דקורטיבית קומה 1



רמת אדרת אריאל



בניין: A4M דירה טיפוס: C

דירת 6 חדרים

מגרש	קומה	דירה
555	1	9

הערות:

- ראה גיליון הערות המצורף לתכניות ומהווה חלק בלתי נפרד מהן
- התכניות לפני היתר בניה ולכן ייתכנו שינויים והתאמות ככל שיידרשו על ידי הרשויות המוסמכות, המתכננים והיועצים השונים
- מיקום הנמכות תקרה אינו סופי וייתכנו שינויים לפי החלטת היועצים

קב"מ	1:50
מהדורה	01
תאריך	08/02/2022

מקרא סימנים

- רכוש משותף
- חצר פרטית
- גיבון משותף
- מרבסת שמש/רחבה מרוצפת
- אדמה
- רחבה מרוצפת משותפת
- כניסה לדירה
- יציאה למרבסת שמש/חצר
- הפרש מפלסים
- אזור מכני
- לוח חשמל דירתי
- מרכז מים
- צינור אזור סמ"ד 4
- צינור אזור סמ"ד 8
- התקן עומר
- מערכת סינון אוויר בסמ"ד
- חתך יחיד סינון אוויר לפי הנחיה פסקל והודו
- דוד מים
- מיקום מעבה מזגן
- תחום הנמכת תקרה
- קולטן
- בור קליטה
- שוחות כיוב
- שוחות ניקוד
- ברז גז
- ברז גז
- מיקום מוצע לכריזים
- מצג עקרונות כלכל
- מיקום מוצע למקרר
- מצג עקרונות כלכל
- מיקום מוצע למכונת כביסה/מיבש
- מיקום מוצע למקלחת
- מצג עקרונות כלכל
- מיקום מוצע לתליית כביסה

תאריך:	
קומה מספר:	
דירה מספר:	
פרטי הרוכשים:	
1 שם מלא:	
ת"ז:	
חתימה:	
2 שם מלא:	
ת"ז:	
חתימה:	
חתימת המוכר:	

רם אדרת מערס בע"מ

CityBee

Architecture & Design
רח' מצודה 7, בני ברק, מגדל ב.ס.ר 4 קומה 7
פנ: 03-6228644 | טל: 03-6228644