


קורת בטון
דקורטיבית קומה 1

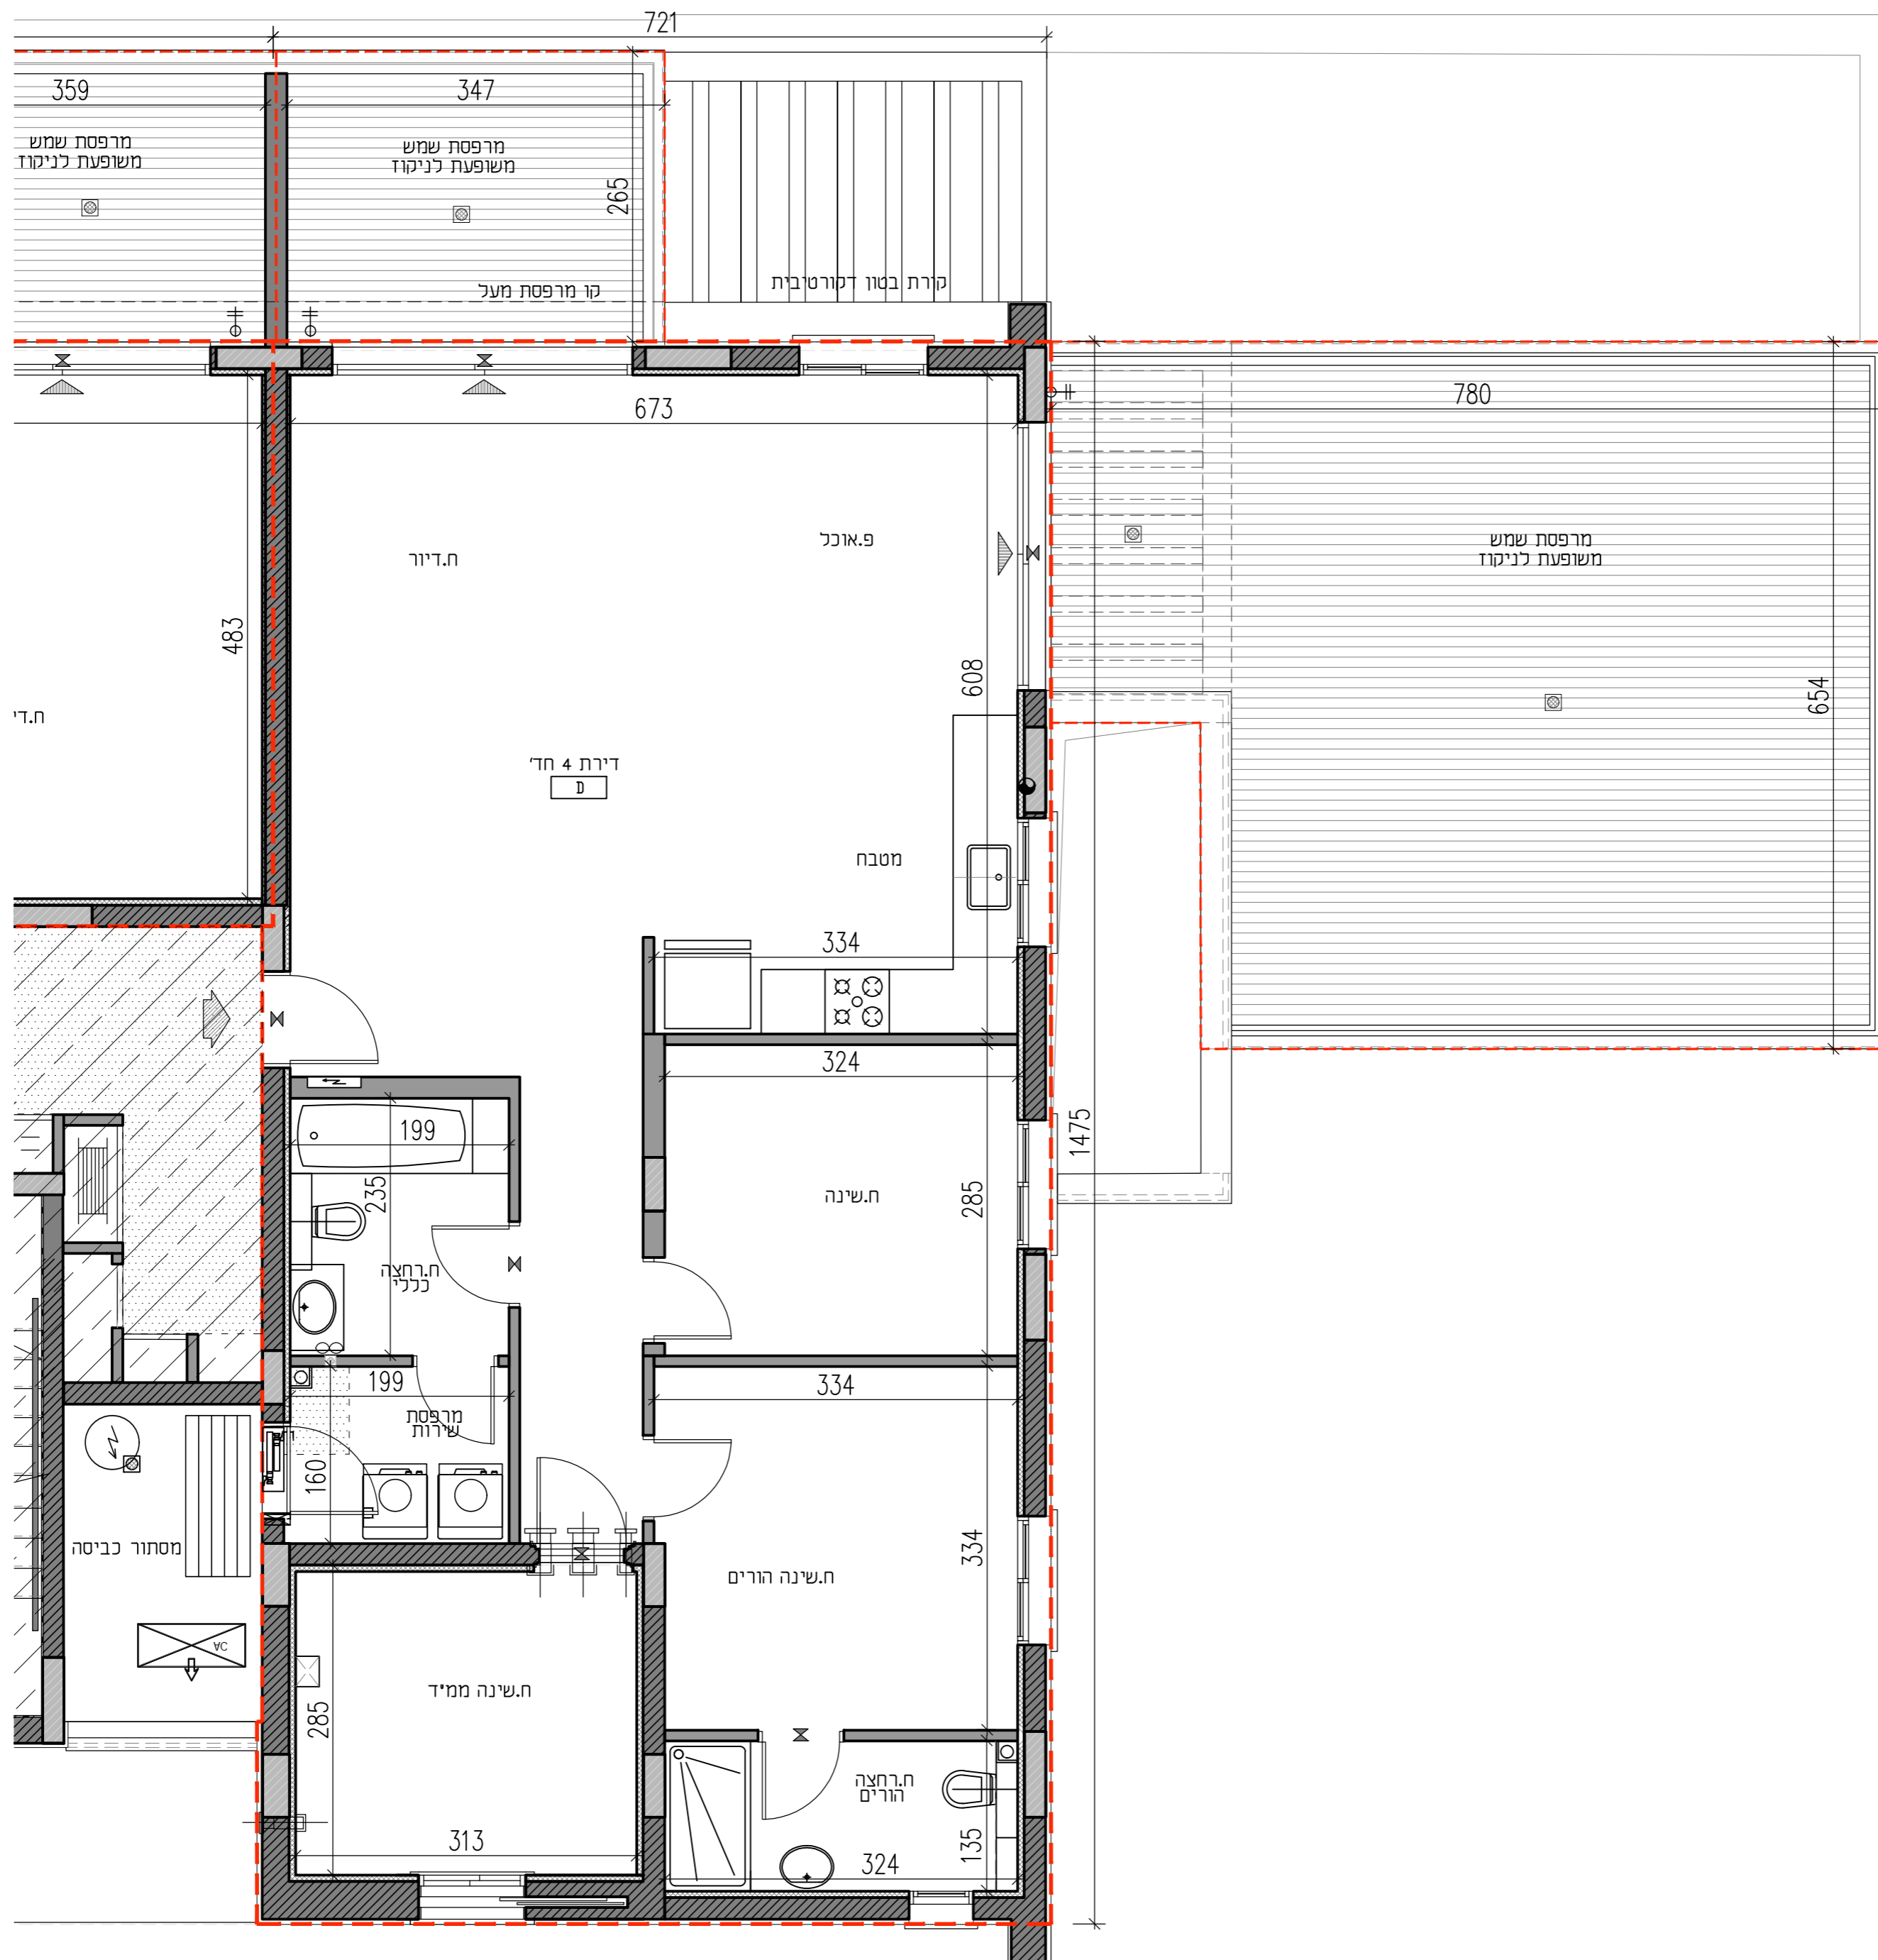

רמת אדרת
אריאל



בניין: A1 דירה טיפוס: D

דירת 4 חדרים

מגרש	קומה	דירה
554	1	9

הערות:
1. ראה גיליון הערות המצורף לתכניות ומחווה חלק בלתי נפרד מהן.
2. התכניות לפני היתר בניה ולכן ייתכנו שינויים והתאמות ככל שידרשו על ידי הרשויות המוסמכות, המתכננים והיועצים השונים.
3. מיקום הנמכות תקרה אינו סופי וייתכנו שינויים לפי החלטת היועצים.

קב"מ 1:50

מהדורה 01

תאריך 27/01/2022

מקרא סימנים

- רכוש משותף
- חצר פרטית
- גיבון משותף
- מרפסת שמש/רחבה מרוצפת
- אדמה
- רחבה מרוצפת משותפת
- כניסה לדירה
- יציאה למרפסת שמש/חצר
- הפרש מפלסים
- אורור מכני
- לוח חשמל דירתי
- מרכז מים
- צינור אורור 4" מ"מ
- צינור אורור 8" מ"מ
- התקן עומר
- מערכת סינון אורור במ"ד
- חתוך ירידה סינון אורור לפי תצורת פקודת הוועד
- דוד מים
- מיקום מעבה מזגן
- תחום הנמכות תקרה
- קולטן
- בור קליטה
- שוחות ביוב
- שוחות ניקוז
- ברו גז
- ברו גז
- מיקום מוצע לכיריים
- מצג עקרונות בלבד
- מיקום מוצע למקרר
- מצג עקרונות בלבד
- מיקום מוצע למכונת כביסה/מיבש
- כביסה/מיבש
- מקלחת
- מצג עקרונות בלבד
- מיקום מוצע לתליית כביסה

תאריך: _____
קומה מספר: _____
דירה מספר: _____
פרטי הרוכשים: _____
1. שם מלא: _____
ת"ז: _____
חתימה: _____
2. שם מלא: _____
ת"ז: _____
חתימה: _____
חתימת המוכר: _____

רמת אדרת מעורבים בע"מ
CityBee
Architecture & Design
רח מצודה 7, בני ברק, מגדל ב.מ.ר. 4 קומה 7
פנו: 03-6228644 | טל: 03-6228642

קורת בטון דקורטיבית