




קורת בטון  
דקורטיבית קומה 1

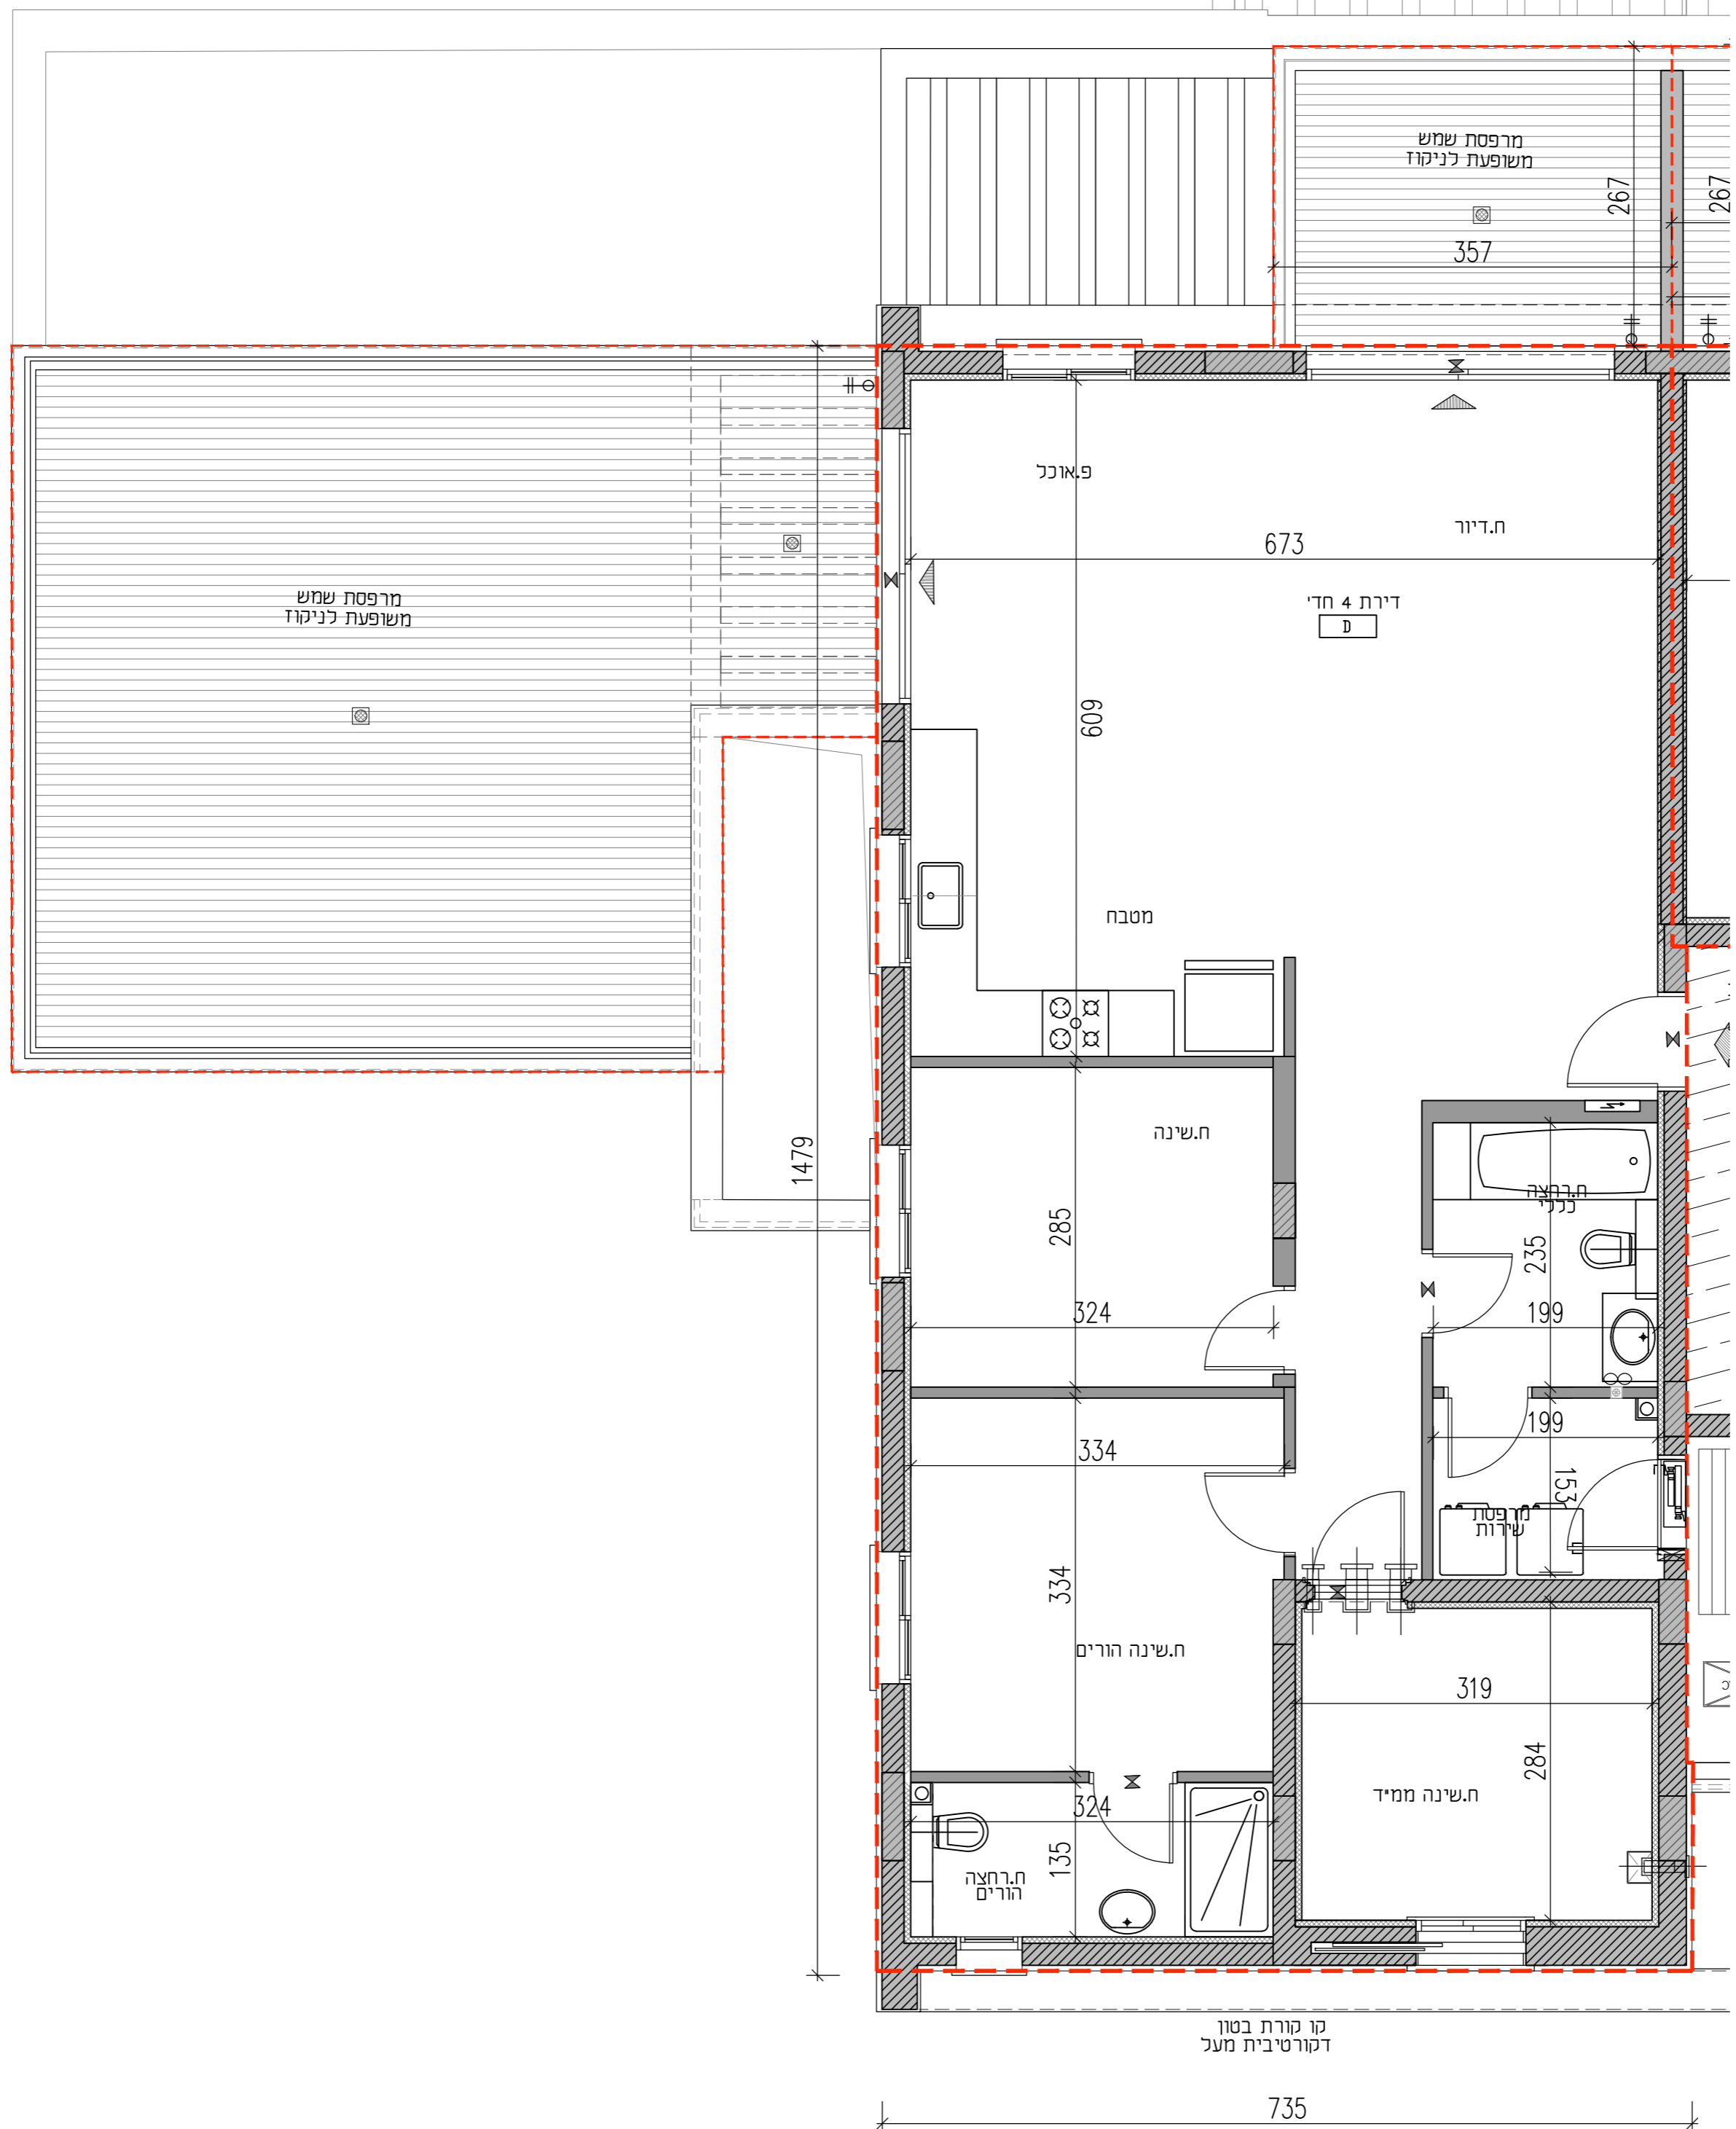

# רמת אדרת אריאל

בניין: A1M דירה טיפוס: D

דירת 4 חדרים

מגרש	קומה	דירה
553	1	8

**הערות:**

- ראה גיליון הערות המצורף לתכניות ומחווה חלק בלתי נפרד מהן
- התכניות לפני היתר בניה היתר ולכן ייתכנו שינויים והתאמות ככל שידרשו ע"י הרשויות המוסמכות, המתכננים והיועצים השונים
- מיקום הנמכת תקרה אינו סופי וייתכנו שינויים לפי החלטת היועצים

קנ"מ	1:50
מהדורה	01
תאריך	24/01/2022

**מקרא סימנים**

רכוש משותף	
חצר פרטית	
גיבון משותף	
מרפסת שמש/רחבה מרוצפת	
אדמה	
רחבה מרוצפת משותפת	
כניסה לדירה	
ציאה למרפסת שמש\חצר הפרש מפלסים	
אווור מכני	
לוח חשמל דירתי	
מרכז מים	
צינור אוורור מס"ד 4"	
צינור אוורור מס"ד 8"	
התקן עומר	
מערבת סבון אוויר בכמ"ד חוזק ידית סבון אדום לפי הנחיות פיקוד הנוף	
דוד מים	
מיקום מעבה מזגן	
תחום הנמכת תקרה	
קולטן	
כור קליטה	
שוחות בויב	
שוחות ניקוז	
ברז גז	
ברז גז	
מיקום מוצע לכיריים	
מצג עקרונות בלבד	
מיקום מוצע למקרר	
מצג עקרונות בלבד	
מיקום מוצע למכונת כביסה\מייבש	
כביסה\מייבש	
מקלחת	
מצג עקרונות בלבד	
מיקום מוצע לתליית כביסה	
לתליית כביסה	

**תאריך:** \_\_\_\_\_  
**קומה מספר:** \_\_\_\_\_  
**דירה מספר:** \_\_\_\_\_  
**פרטי הרוכשים:** \_\_\_\_\_  
**שם מלא:** \_\_\_\_\_  
**ת.ז.:** \_\_\_\_\_  
**חתימה:** \_\_\_\_\_  
**שם מלא:** \_\_\_\_\_  
**ת.ז.:** \_\_\_\_\_  
**חתימה:** \_\_\_\_\_  
**חתימת המוכר:** \_\_\_\_\_

רמת אדרת משרד ב"מ

Architecture & Design  
 רח מצודה 7 בני ברק מגול במר 4 קומה 7  
 טל: 03-6228642    פקס: 03-6228644