



רמת אדרת אריאל



בניין: A5M דירה טיפוס: F1

דירת 4.5 חדרים

דירה	קומה	מגרש
9	2	556


הערות:

- ראה גיליון הערות המצורף לתכניות ומהווה חלק בלתי נפרד מהן
- התכניות לפני היתר בניה ולכן ייתכנו שינויים והתאמות ככל שידרשו על ידי הרשויות המוסמכות, המתכננים והיועצים השונים
- מיקום הנמכות תקרה אינו סופי וייתכנו שינויים לפי החלטת היועצים

1:50	קב"מ
01	מהדורה
22/02/2022	תאריך

מקרא סימנים

	רכוש משותף
	חצר פרטית
	גיבון משותף
	מרפסת שמש/רחבה מרוצפת
	אדמה
	רחבה מרוצפת משותפת
	כניסה לדירה
	ציאה למרפסת שמש/חצר
	הפרש מפלסים
	אורור מכני
	לוח חשמל דירתי
	מרכז מים
	צינור אורור סמ"ד 4
	צינור אורור סמ"ד 8
	התקן עומר
	מערכת סינון אורור בסמ"ד 4 התקן ייחודי טיפוס אדרי לפי הנחיה פקודת העודף
	דוד מים
	מיקום מעבה מזגן
	תחום הנמכת תקרה
	קולטן
	בור קליטה
	שוחות ביוב
	שוחות ניקוד
	ברז גז
	ברז גז
	מיקום מוצע לכרעים
	מצג עקרונות כלכלי
	מיקום מוצע למקרר
	מצג עקרונות כלכלי
	מיקום מוצע למכונת כביסה/מייבש
	מיקום מוצע למכונת כביסה/מייבש
	מקלחת
	מצג עקרונות כלכלי
	מיקום מוצע לתליית כביסה

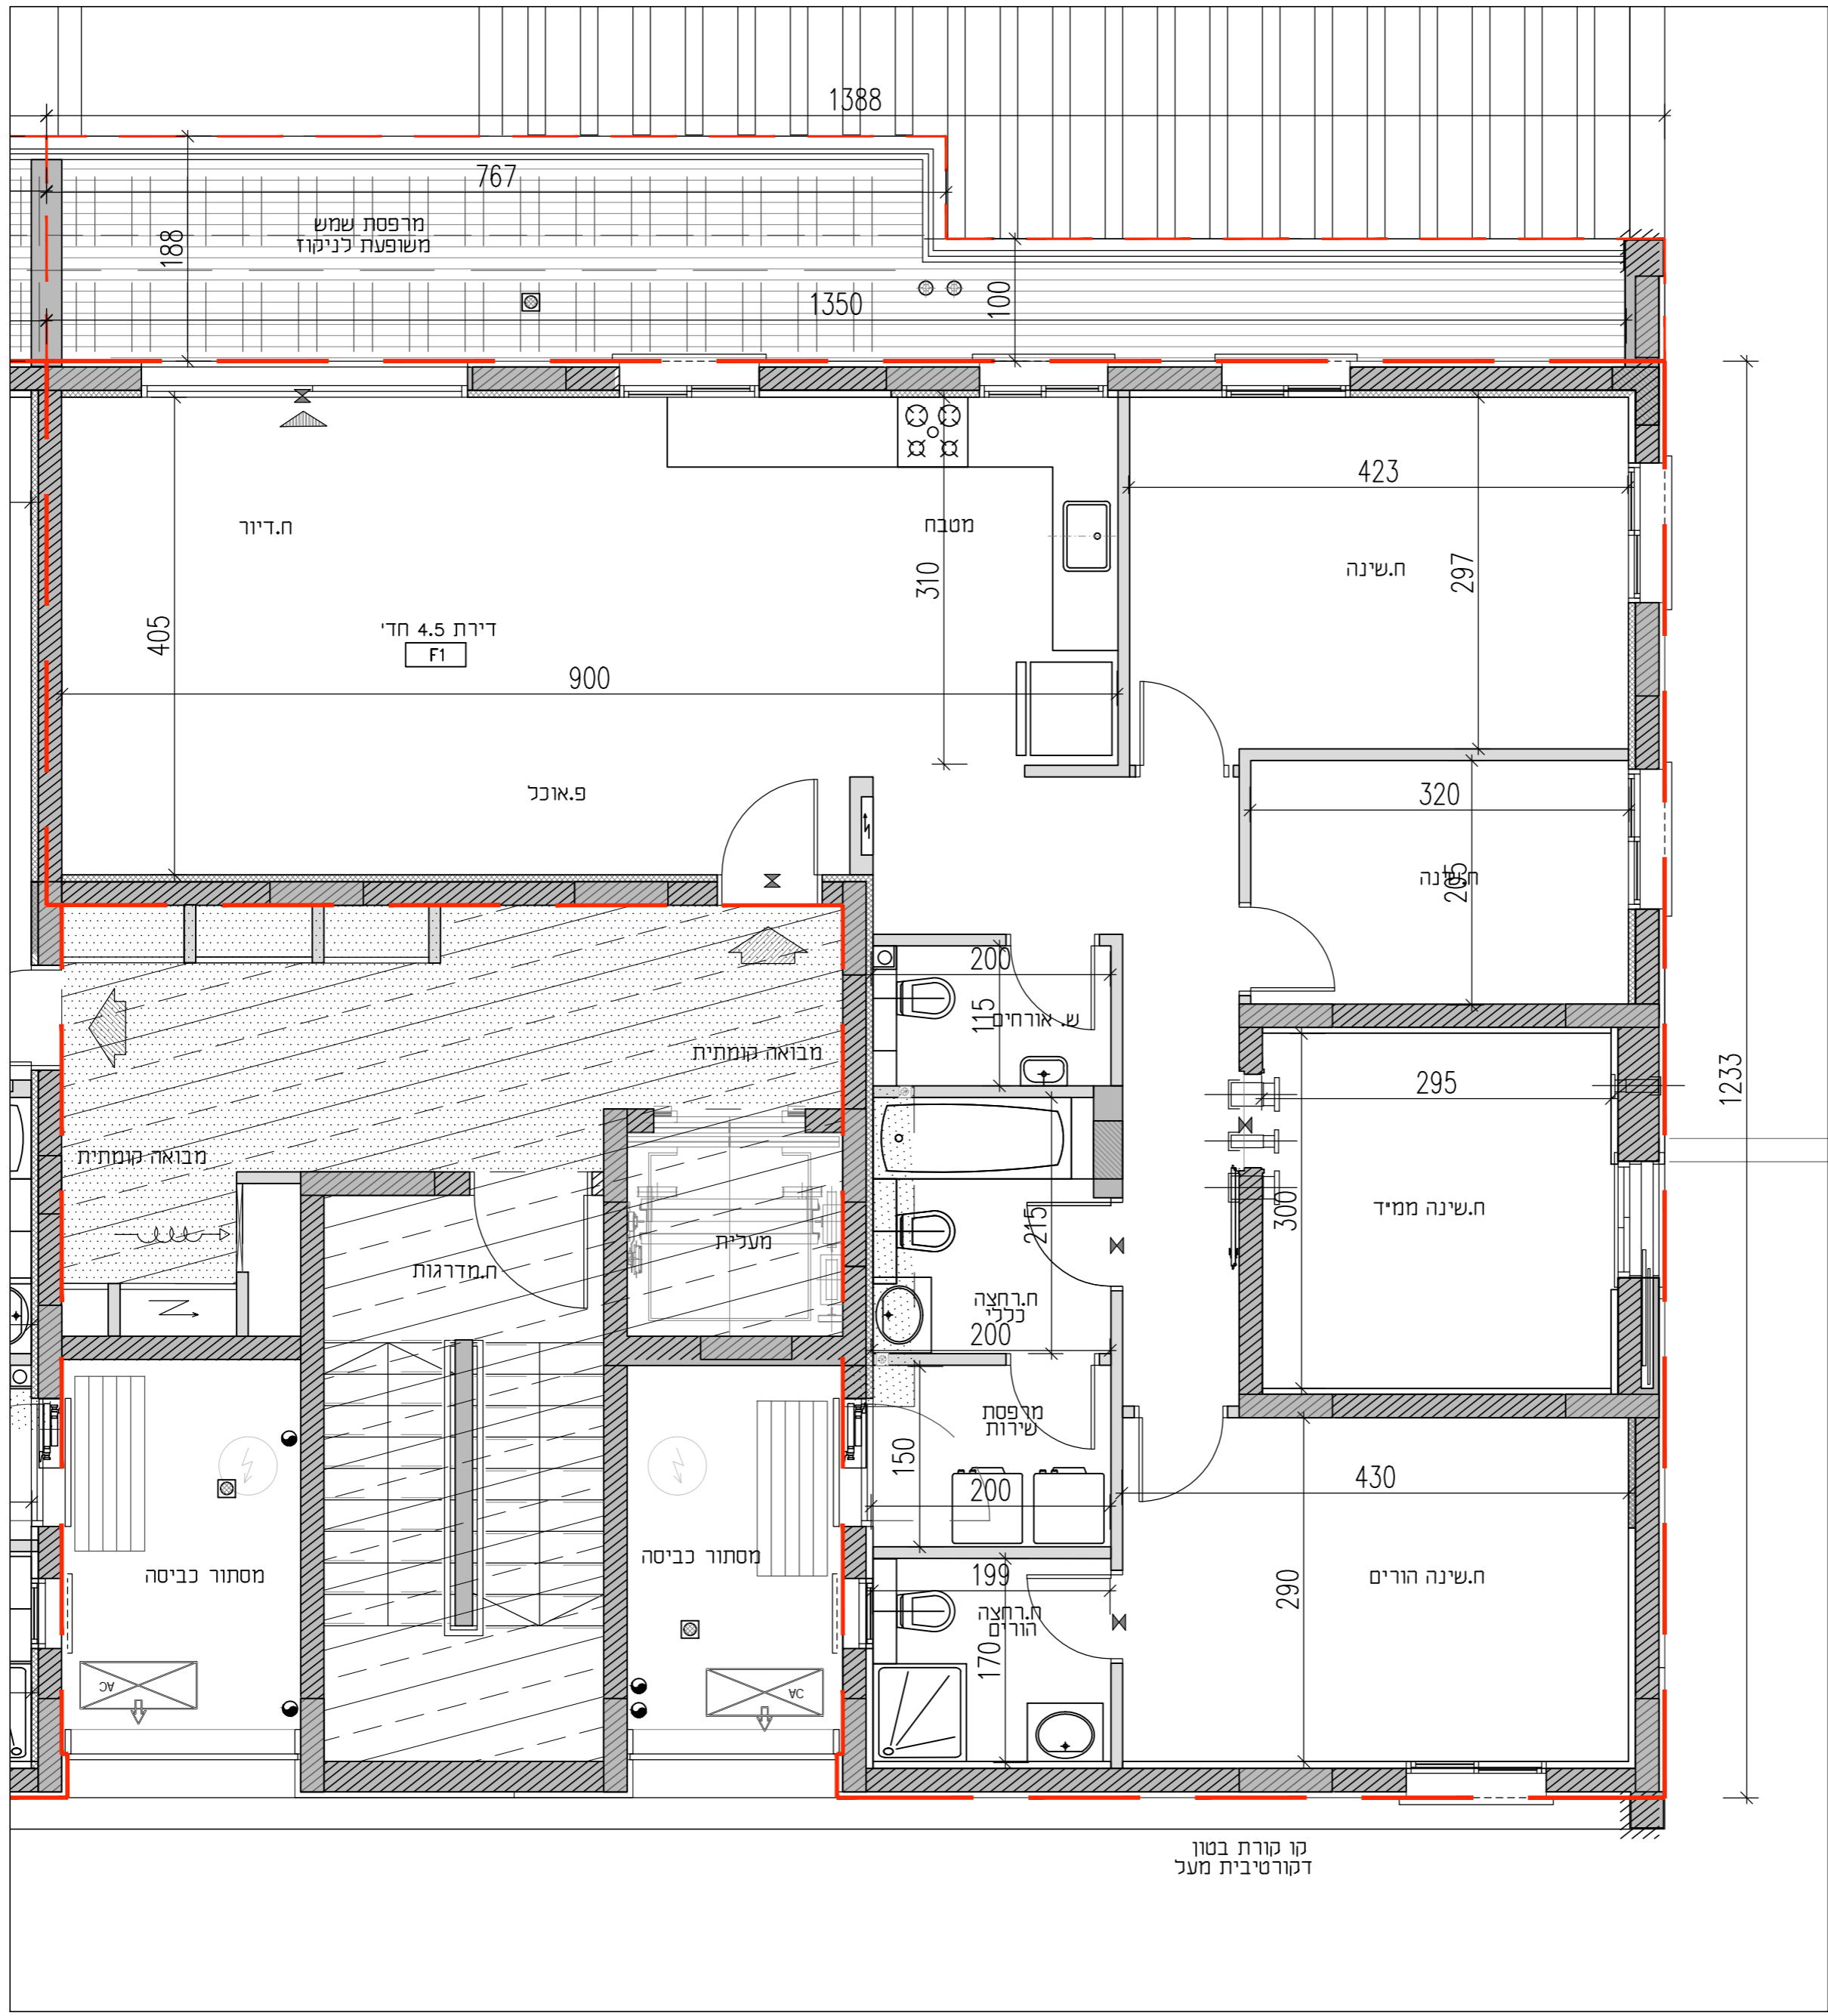

תאריך:	_____
קומה מספר:	_____
דירה מספר:	_____
פרטי הרוכשים:	_____
1. שם מלא:	_____
ת"ז:	_____
חתימה:	_____
2. שם מלא:	_____
ת"ז:	_____
חתימה:	_____
חתימת המוכר:	_____

רמת אדרת מגורים בע"מ

CityBee

Architecture & Design

רח' מצודה 7, בני ברק, מגדל ב.ס.ר 4 קומה 7

טל: 03-6228644 | פקס: 03-6228642