


ח.מיתר יזמות בע"מ


מגרש 211, מגדל האקדמיה, פתח תקווה

הרוכשים מצהירים כי יזוע להם שטרם התקבל היתר בניה וכי יתכנו שינויים בתכניות הבניין, הדירות ו/או המגרש בהתאם לדרישות הרשויות והמתכננים ככל שידרשו. ט.ל.ח.

גליון מס' 1, הערות ומקרא הינו חלק בלתי נפרד מגליון זה.

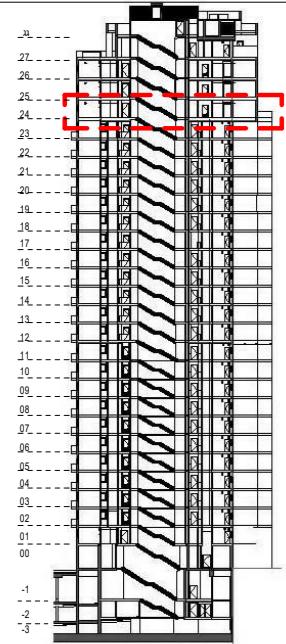


חתך סכמטי

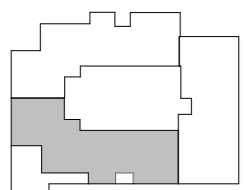

תכנית העמדה סכמטית

## תכנית דירה טיפוס MPH1\*

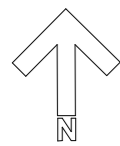


תאריך עדכון: 09/02/2022

קנ"מ: 1:50

תאריך חתימה: \_\_\_\_\_

חתימת הרוכש: \_\_\_\_\_

חתימת החברה: \_\_\_\_\_

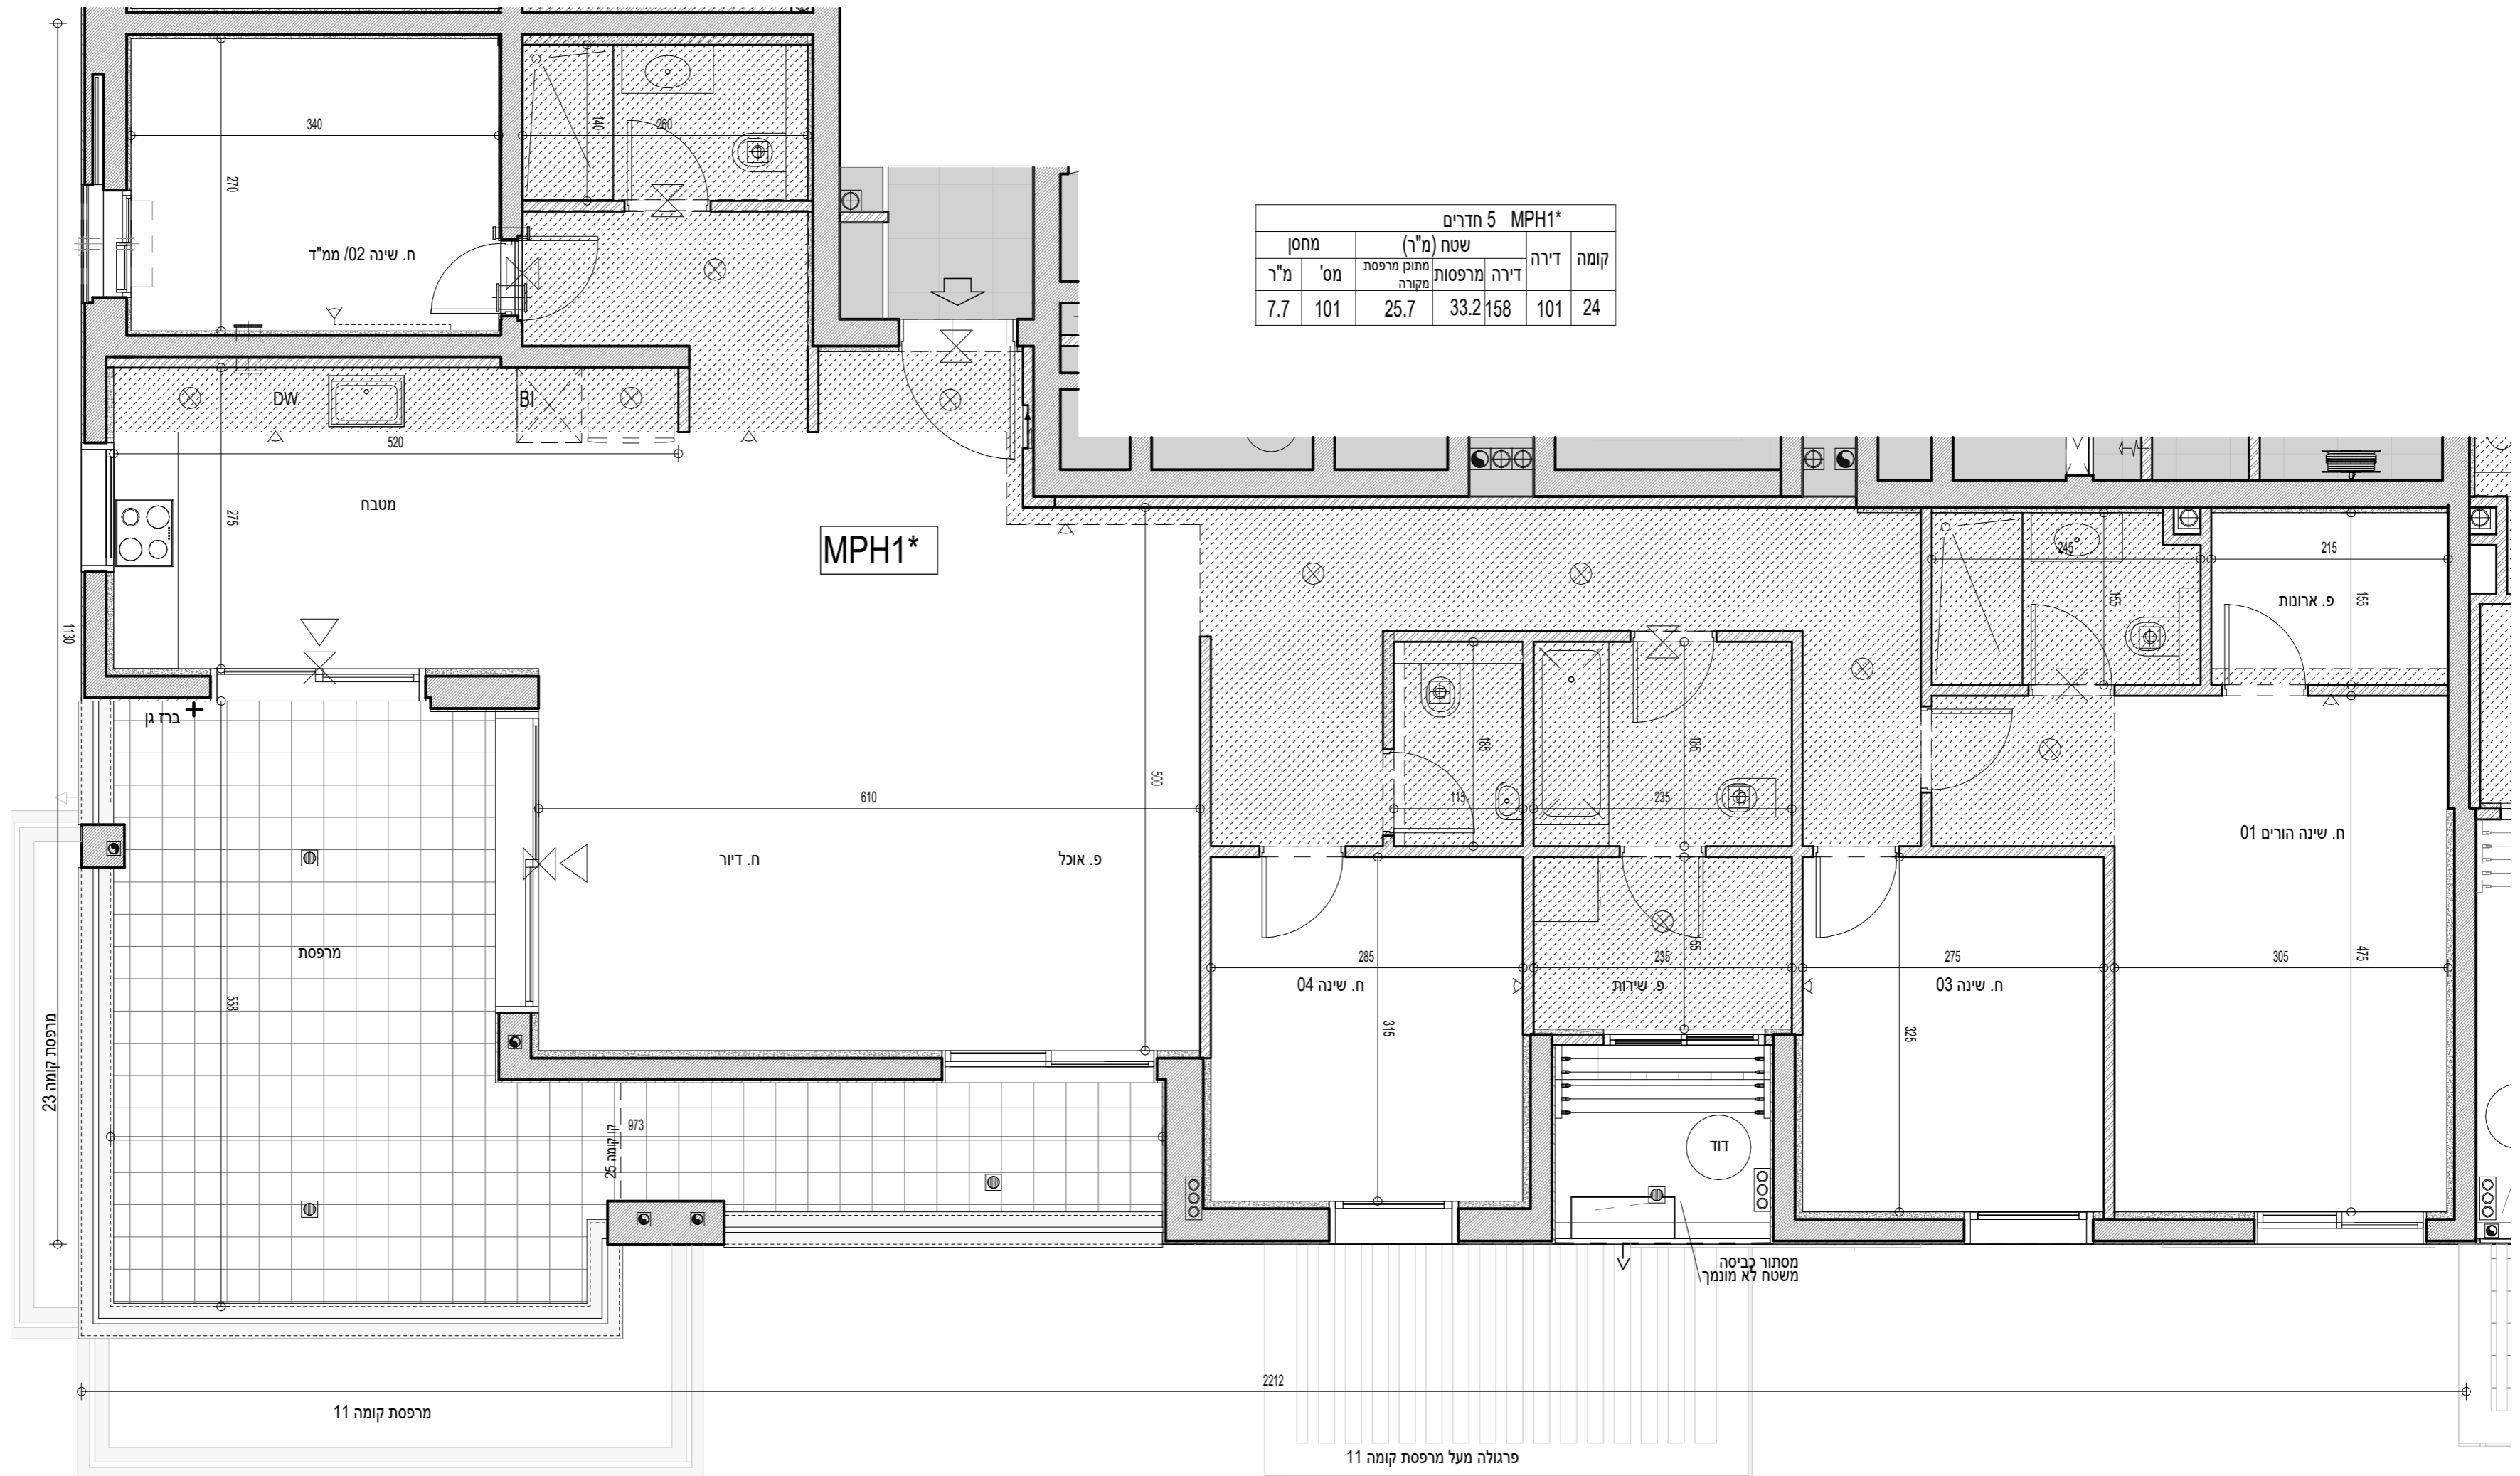

MPH1* 5 חדרים					
מחסן	מס' מ"ר	שטח (מ"ר)	דירה	דירה	קומה
7.7	101	25.7	33.2	158	101
					24

2212

פרגולה מעל מרפסת קומה 11