


ח.מיתר יזמות בע"מ


מגרש 211, מגדל האקדמיה, פתח תקווה

הרוכשים מצהירים כי ידוע להם שטרם התקבל היתר בניה וכי יתכנו שינויים בתכניות הבניין, הדירות ו/או המגרש בהתאם לדרישות הרשויות והמתכננים ככל שידרשו. ט.ל.ח.

גליון מס' 1, הערות ומקרא הינו חלק בלתי נפרד מגליון זה.

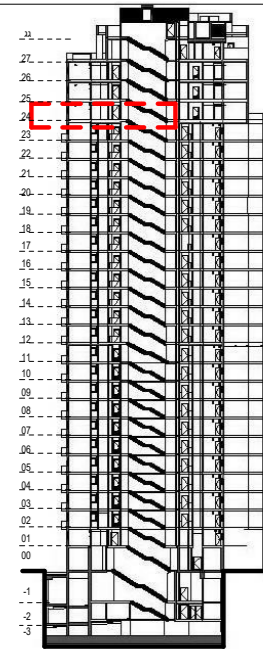


חתך סכמטי

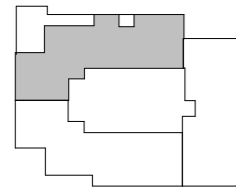

תכנית העמדה סכמטית

תכנית דירה טיפוס MPH1*

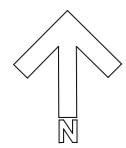


תאריך עדכון: 09/02/2022

קנ"מ: 1:50

תאריך חתימה: _____

חתימת הרוכש: _____

חתימת החברה: _____

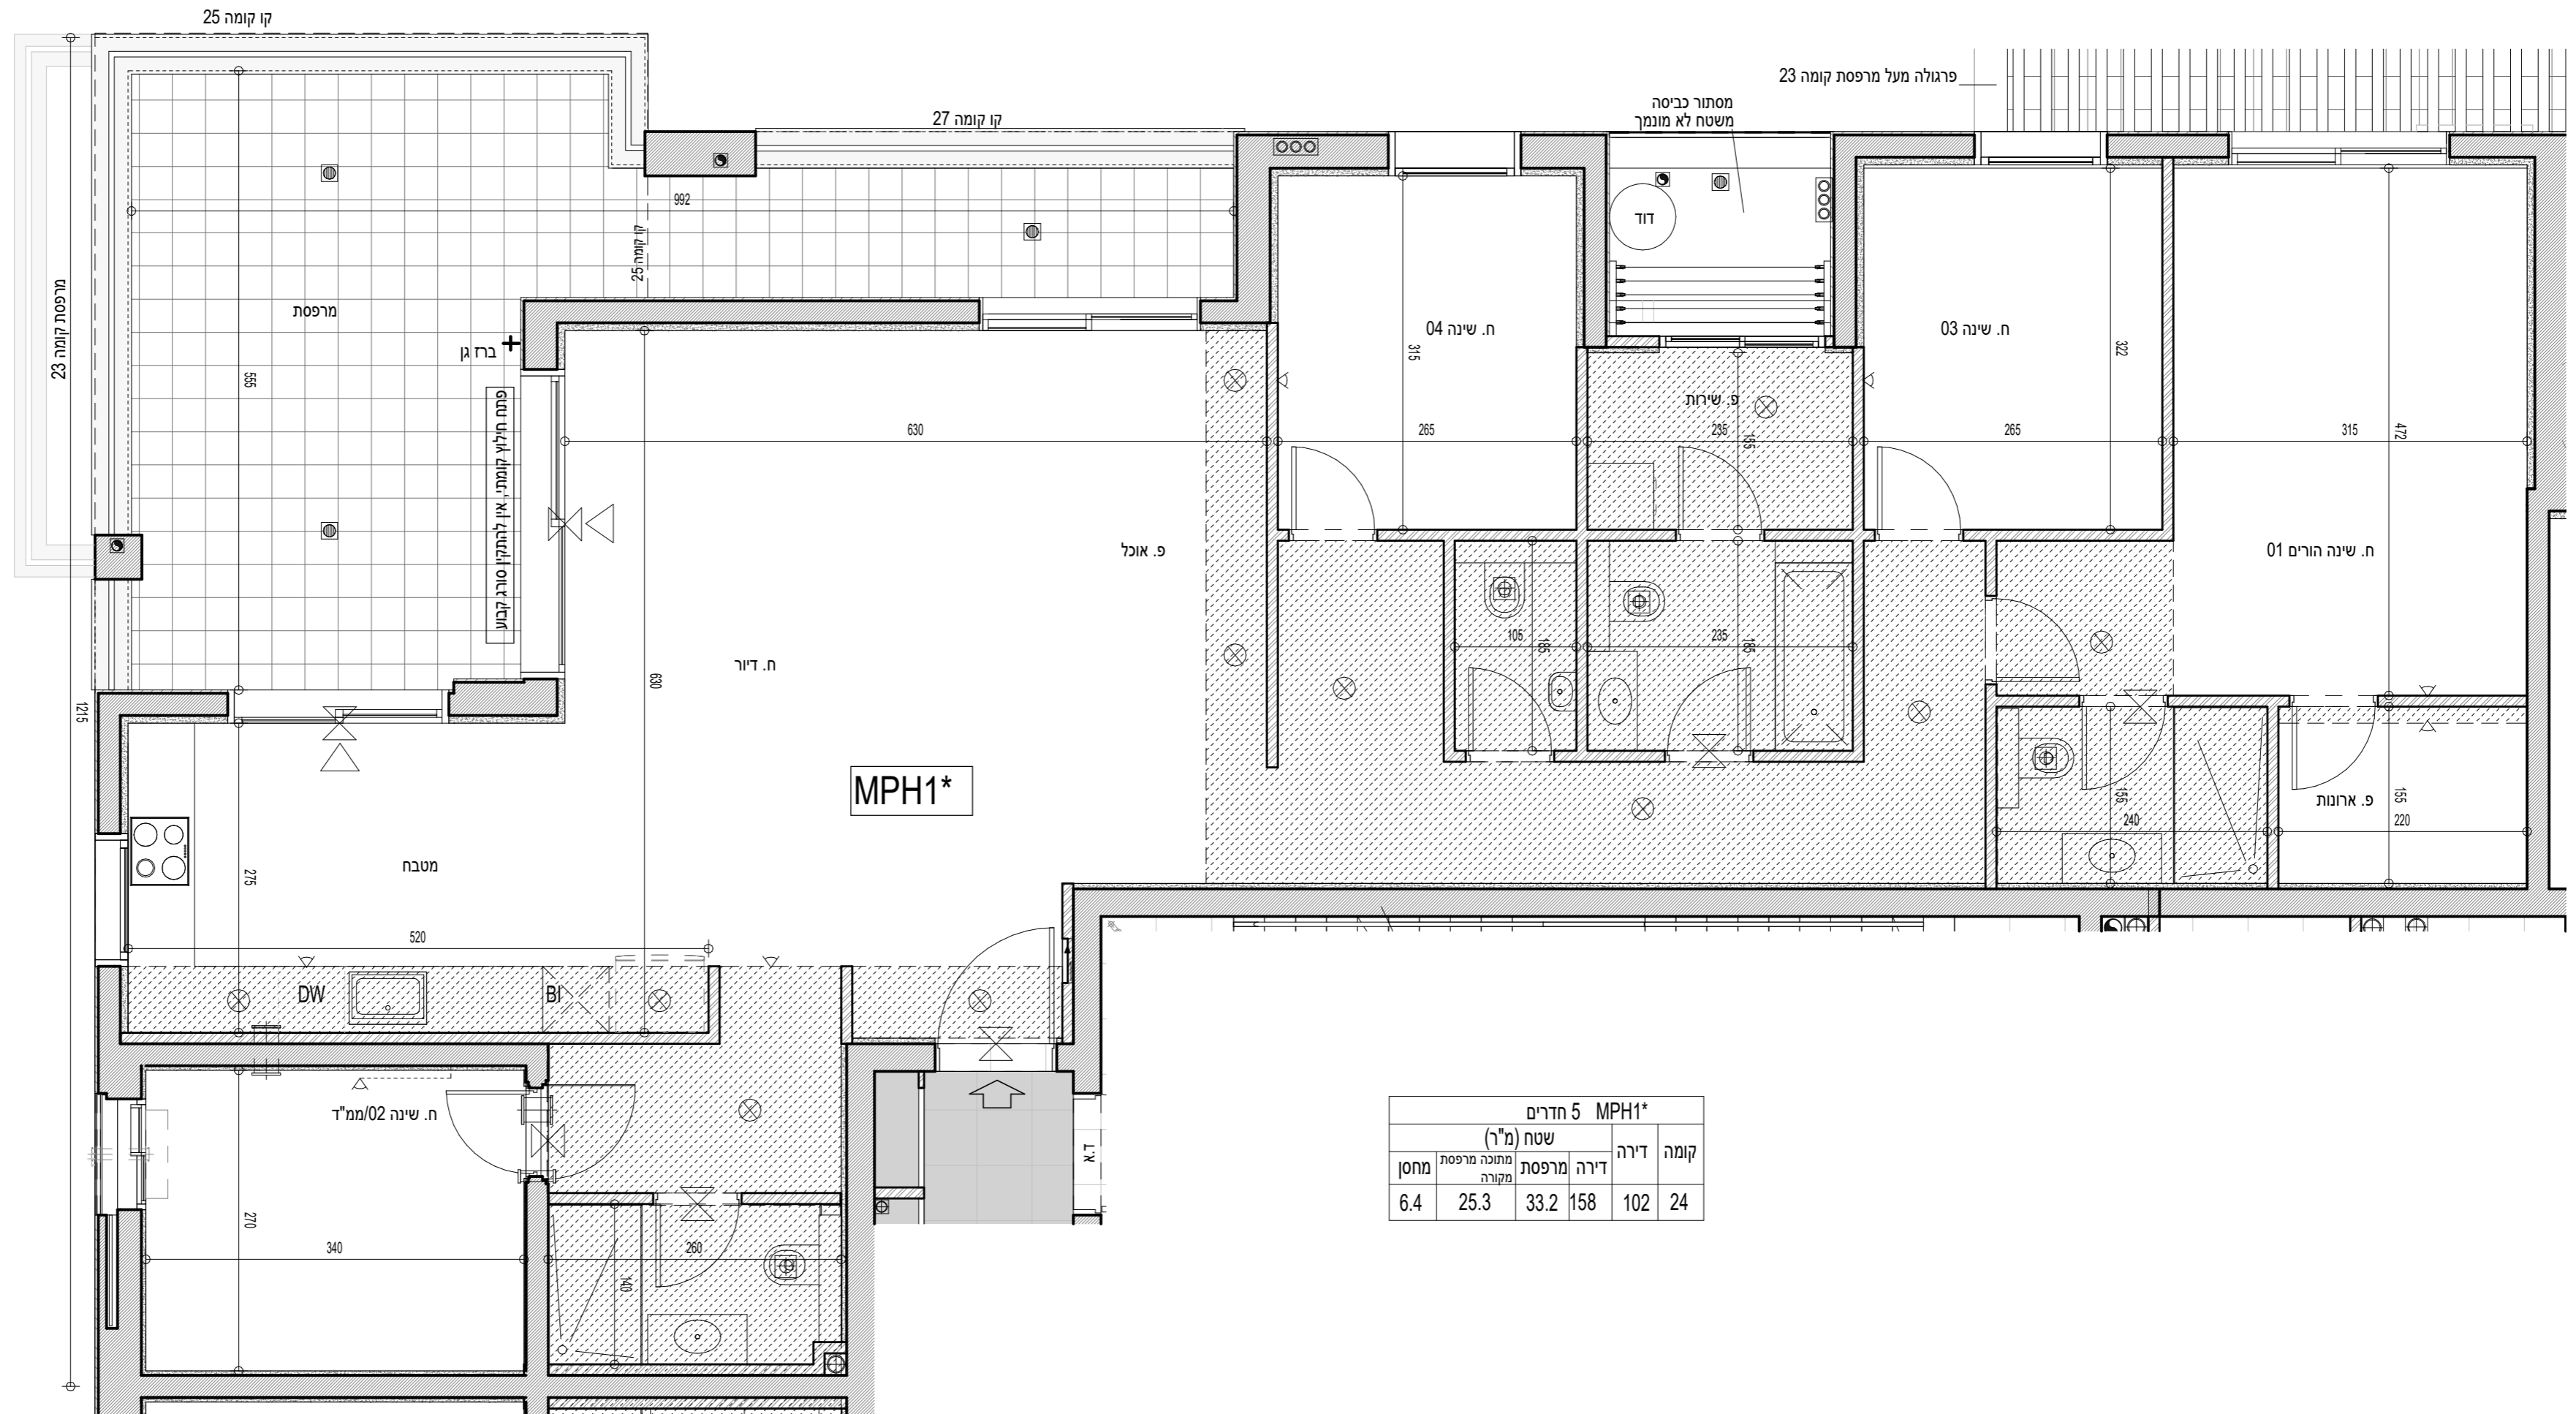

MPH1* 5 חדרים				
מחסן	מטבח מקורה	דירה מרפסת	שטח (מ"ר)	קומה
6.4	25.3	33.2	158	24