



ראשון נוריות - חברת אורון

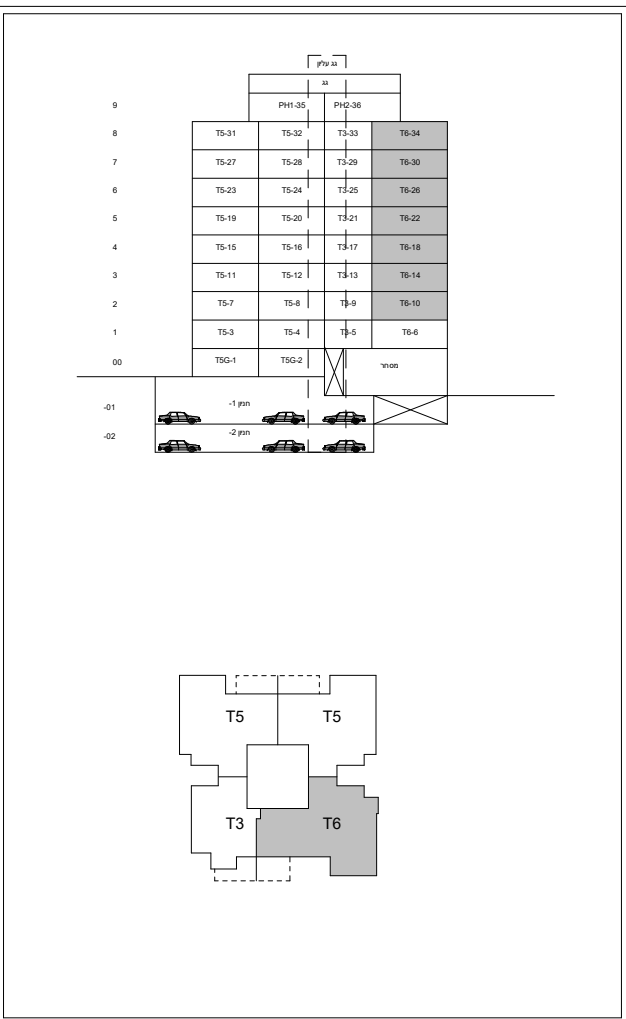

מס' גליון	מס' פרויקט	תאריך
MECHER_59		27.04.23
גוש	מהדורה	קב"מ
	3	1:50
חלקה	חץ צפון	
מגרש		
טיפוס בניין: HS36	124	
מס' בניין: 3	3	
קומה: קומות 02-08		
מס' דירה: 10,14,18,22,26,30,34		
מס' חדרים: דירת 5 חדרים		

 

ראה מקרא והערות כלליות בגליון 1


Larry Sternschein-Architects לארי סטרנשניין-אדריכלים
 טל רב קווי 02-5792044 larry@ls-arch.co.il
 פקס 077-4512520 www.ls-arch.co.il
 משרד: בניין האולפנים, קריית התקשורת, נוה אילן ■ דואר: ד.ג. הרי יהודה 9085000

לפני היתר בניה ולכן יתכנו שינויים והתאמות ככל שידרשו, ע"י הרשויות המוסמכות, המתכננים והיועצים השונים. המפליסים הרשומים במרפסות ובחצרות הפרטיות אינם חייבים ונשקפים להשתנות. תכנון המטבחים הינו סכמתי, התכנון הסופי מתוכנן ע"י חברת מטבחים. מיקום ניקוזי המזגנים עשוי להשתנות. מיקומם הסופי של המתזים, ייקבעו עפ"י קביעת המתכננים ולא בהכרח יסומנו בתכניות המכר.

חתימת החברה:

חתימת הרוכש:

תאריך:

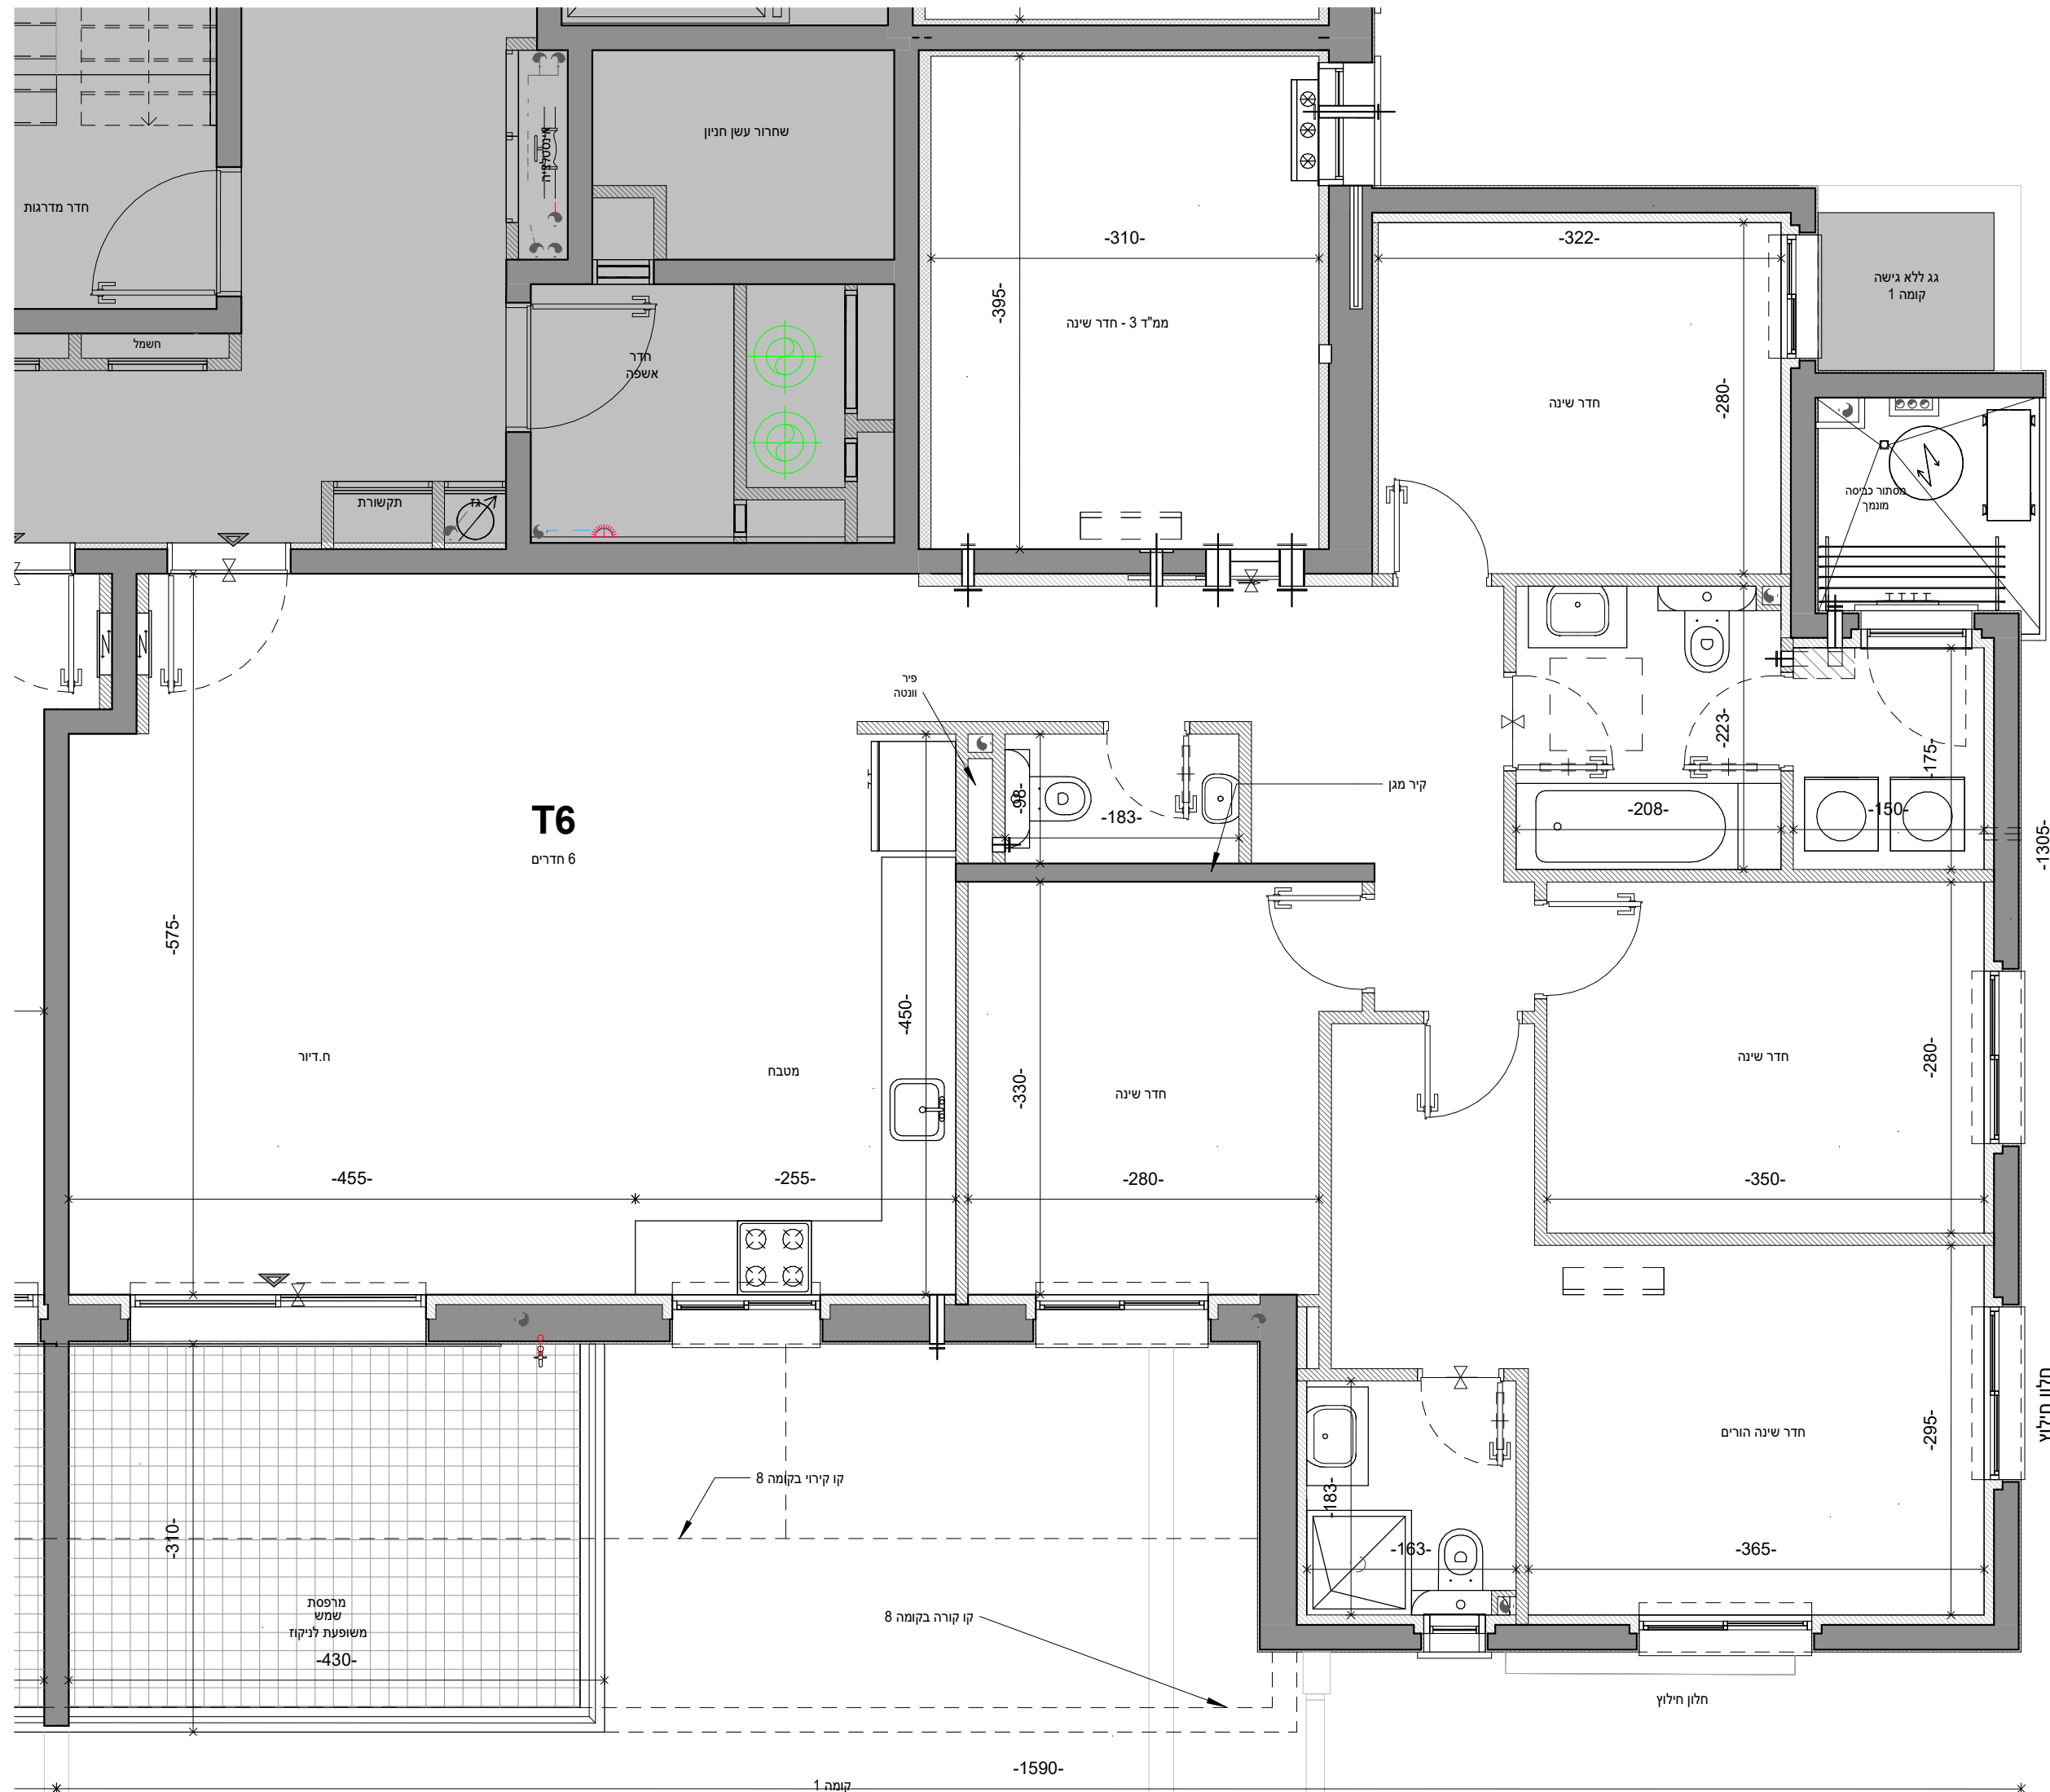

חדרים 6 משתכן/חופשי	T6
2-8	קומה
משתכן 10,14,18,22,26	מס' דירה
חופשי 30,34	שטח דירה
144.15 מ"ר	שטח מרפסת/גינה
13.93 מ"ר	החלק המקורה
קומות 2-7 קירי מלא	
קומה 8	