



# ראשון נוריות - חברת אורון

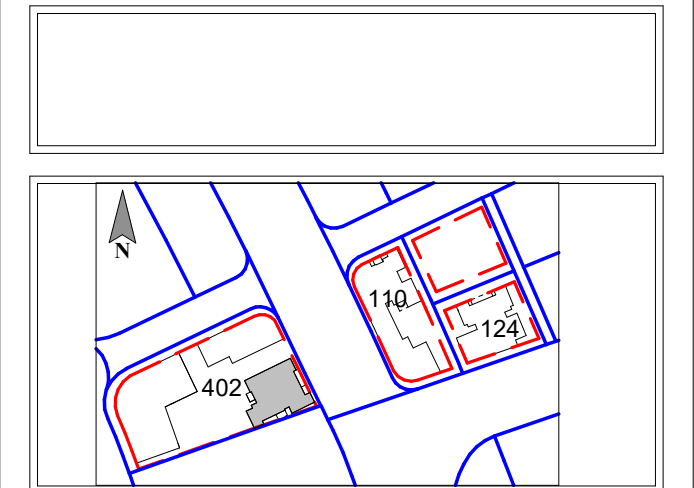

<b>מס' גליון</b>	<b>מס' פרויקט</b>	<b>תאריך</b>
MECHER_18	402	27.04.23
<b>גוש</b>	<b>מהדורה</b>	<b>קב"מ</b>
	3	1:50
<b>חלקה</b>	<b>מגרש</b>	<b>חץ צפון</b>
	T86	
<b>מס' בניין</b>	<b>טיפוס בניין</b>	
3	3	
<b>קומה</b>	<b>מס' דירה</b>	
קומות 1-21	3,7,11,15,19,23,27,31,35,39,43	
	47,51,55,59,63,67,71,75,79,83	
<b>מס' חדרים</b>	<b>דירת 5.5 חדרים</b>	



קומה	מס' חדר	שטח	מס' חדר	שטח
22	T3.81	16.42	T5.82	16.84
21	T3.77	16.71	T5.79	16.80
20	T3.73	16.71	T5.75	16.76
19	T3.69	16.71	T5.71	16.72
18	T3.65	16.67	T5.67	16.68
17	T3.61	16.62	T5.63	16.64
16	T3.57	16.58	T5.59	16.60
15	T3.53	16.54	T5.55	16.56
14	T3.49	16.50	T5.51	16.52
13	T3.45	16.46	T5.47	16.48
12	T3.41	16.42	T5.43	16.44
11	T3.37	16.38	T5.39	16.40
10	T3.33	16.34	T5.35	16.36
9	T3.29	16.30	T5.31	16.32
8	T3.25	16.26	T5.27	16.28
7	T3.21	16.22	T5.23	16.24
6	T3.17	16.18	T5.19	16.20
5	T3.13	16.14	T5.15	16.16
4	T3.9	16.10	T5.11	16.12
3	T3.5	16.06	T5.7	16.08
2	T3.1	16.02	T5.3	16.04
1				
0				
-01				

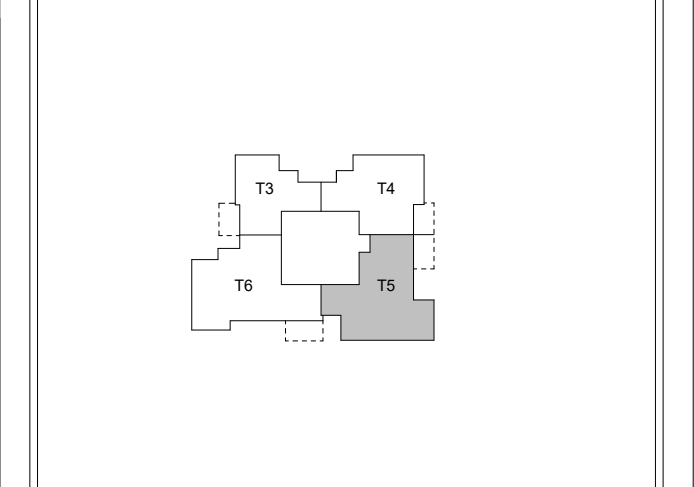

**ראה מקרא והערות כלליות בגליון 1**


Larry Sternschein-Architects  
 לארי שטרנשניין-אדריכלים  
 טל. רב קווי 02-5792044  
 larry@ls-arch.co.il  
 פקס 077-4512520  
 www.ls-arch.co.il  
 משרד: בניין האולפנים, קריית התקשורת, נווה אילן ■ דואר: ד.ג. הרי יהודה 9085000

לפני היתר בניה ולכן יתכנו שינויים והתאמות ככל שידרשו, ע"י הרשויות המוסמכות, המתכננים והיועצים השונים. המפליסים הרשומים במרפסות ובחצרות הפרטיות אינם חייבים ועשויים להשתנות. תכנון המטבחים הינו סכמתי, התכנון הסופי מתוכנן ע"י חברת מטבחים. מיקום ניקוזי המזגנים עשוי להשתנות. מיקומם הסופי של המתזים, ייקבעו עפ"י קביעת המתכננים ולא בהכרח יסומנו בתכניות המכר.

**חתימת החברה:**

**חתימת הרוכש:**

**תאריך:**

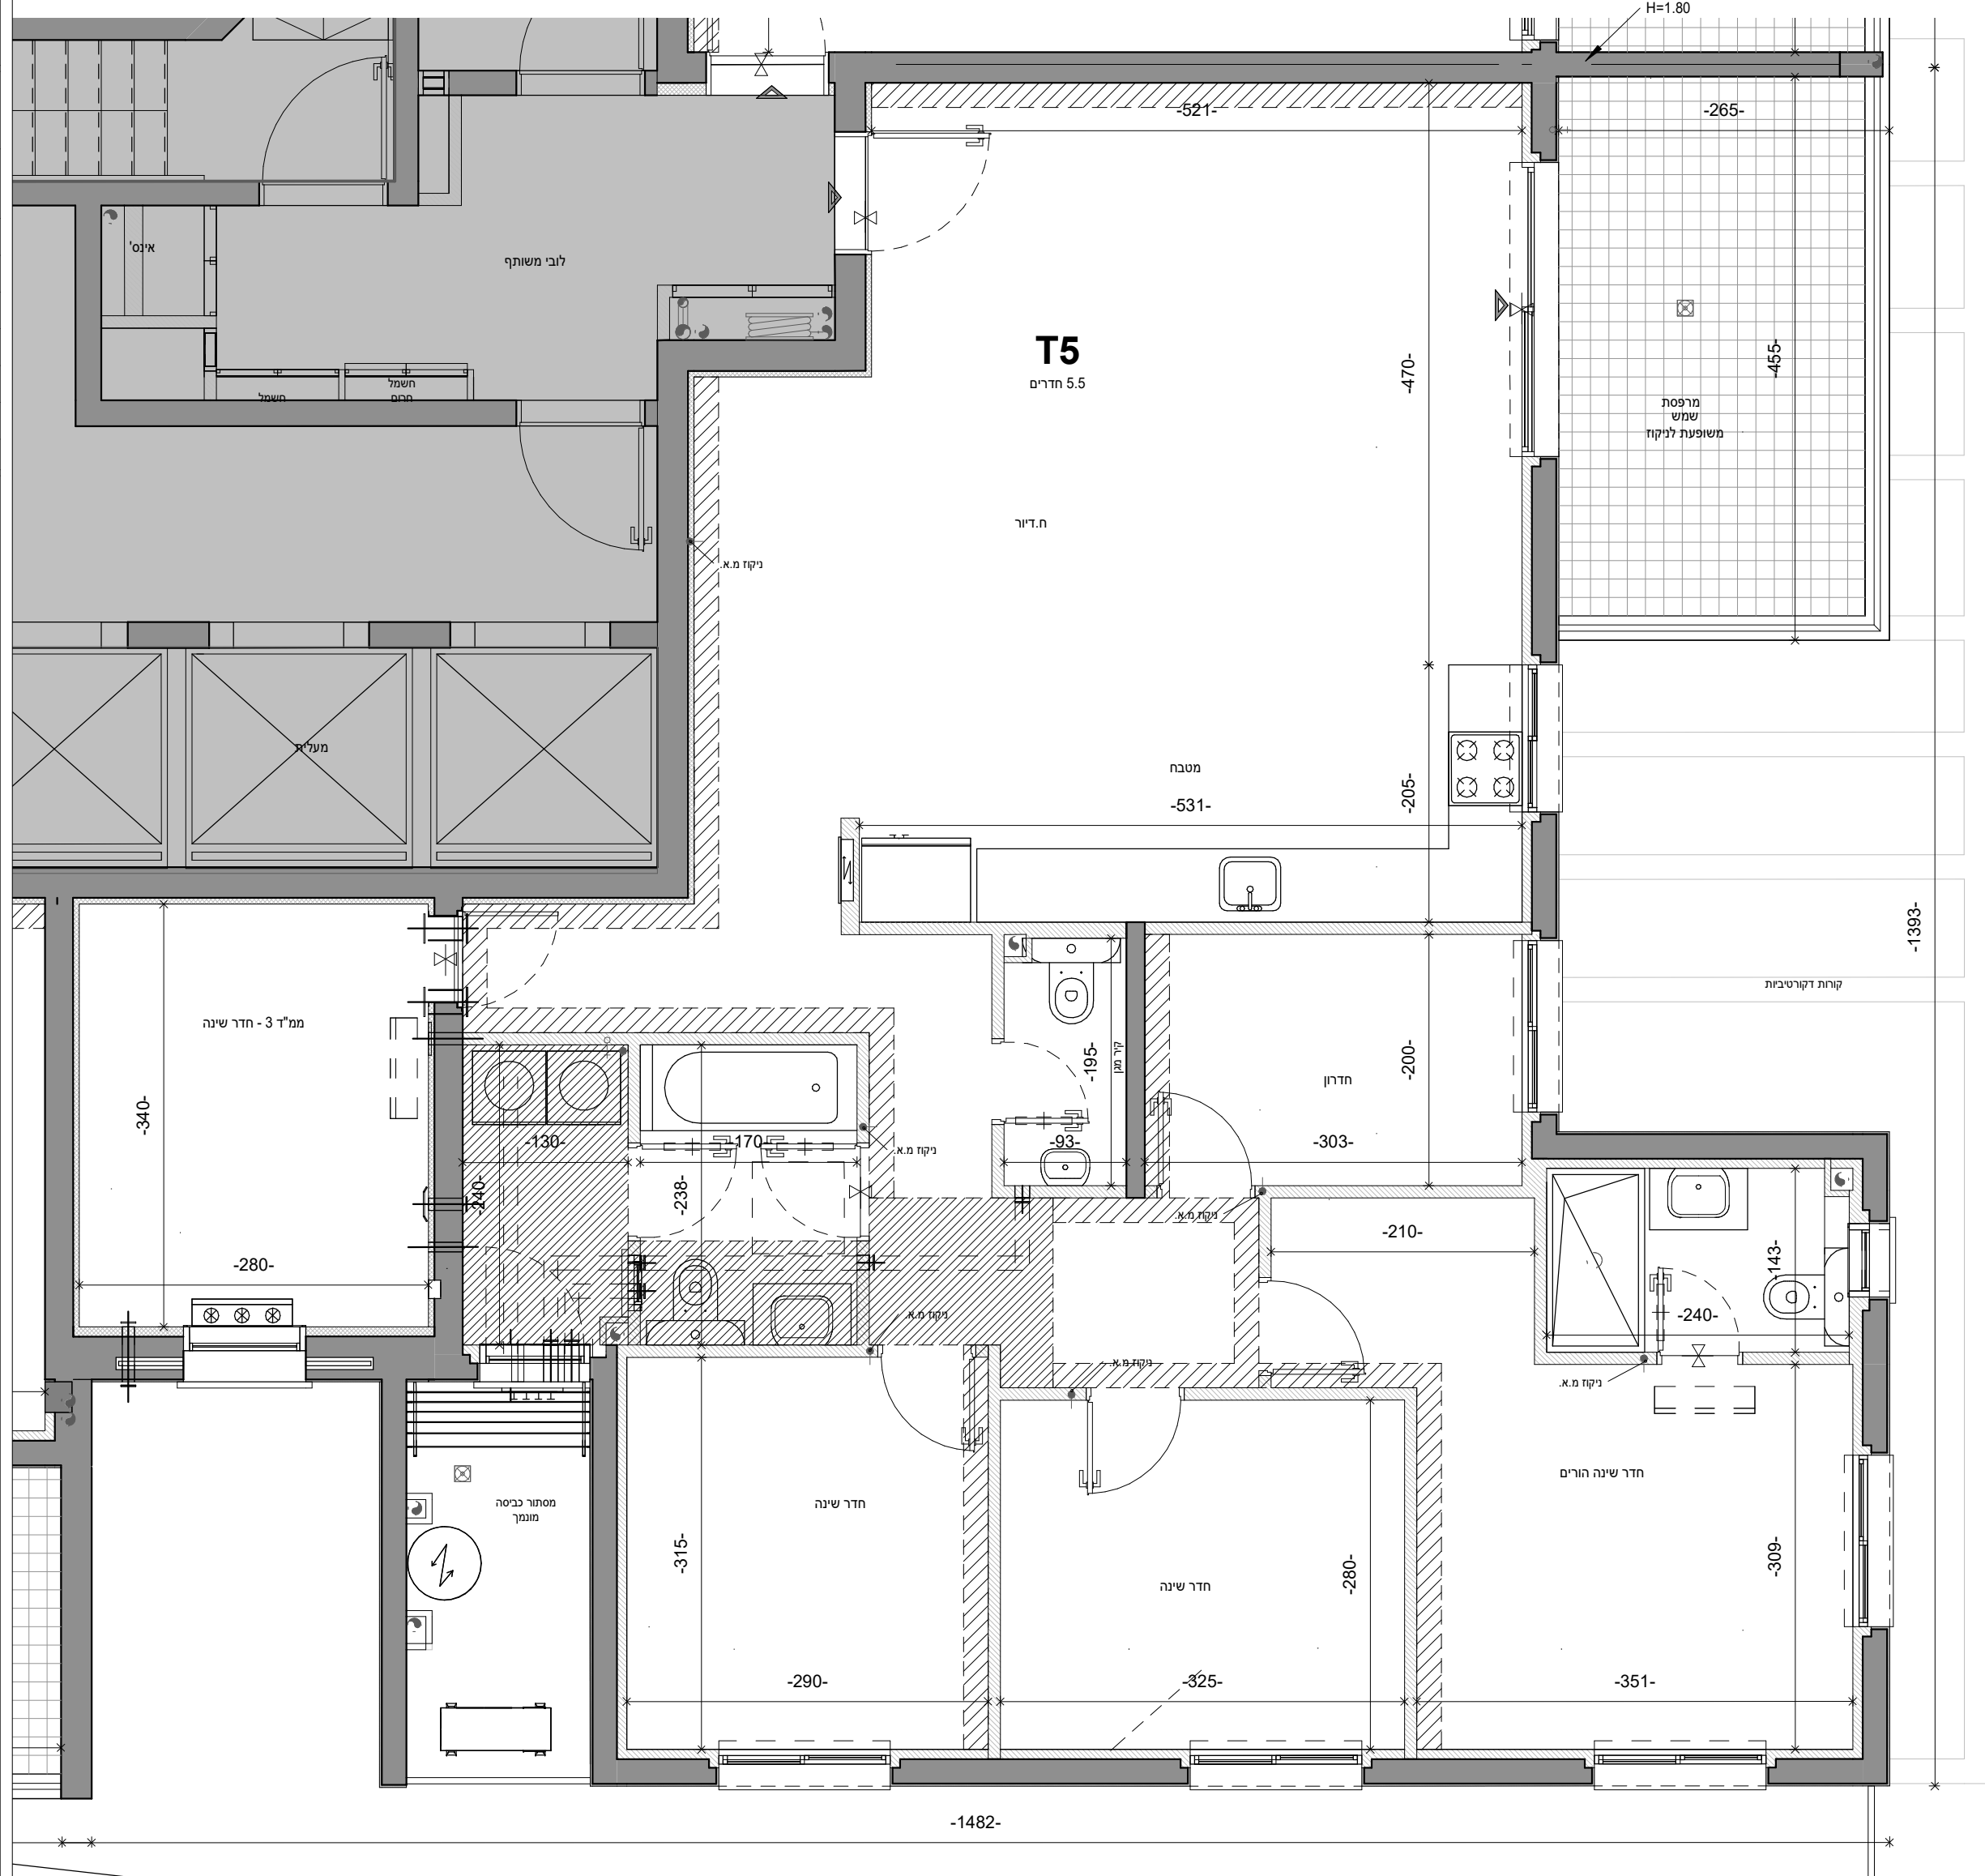

5 חדרים משתכן/ חופשי	T5
1-21	קומה
<b>משתכן</b>	מס' דירה
3,7,11,15,19,23,27,31,35, 39,43,47,51,55,59,63,67, 71,75,79	
<b>חופשי</b>	שטח דירה
83	שטח מרפסת
136.70 מ"ר	החלק המקורה
12.42 מ"ר	
קירוי מלא	