



ראשון נוריות - חברת אורון



מס' גליון	מס' פרויקט	תאריך
MECHER_59	10.08.23	
גוש	מהדורה	קב"מ
	5	1:50
חלקה	חץ צפון	
מגרש		
124		
טיפוס בניין:		
HS36		
מס' בניין:		
3		
קומה:		
קומות 02-08		
מס' דירה:		
10,14,18,22,26,30,34		
מס' חדרים:		
דירת 5 חדרים		

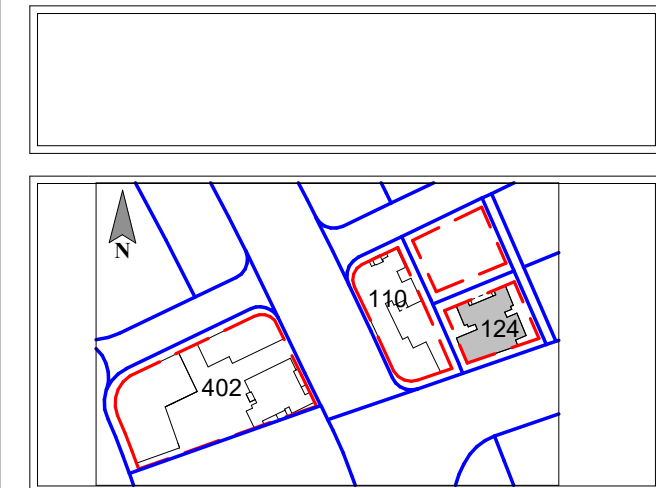

קומה	15-31	15-32	15-33	15-34
9	15-27	15-28	15-29	15-30
8	15-23	15-24	15-25	15-26
7	15-19	15-20	15-21	15-22
6	15-15	15-16	15-17	15-18
5	15-11	15-12	15-13	15-14
4	15-7	15-8	15-9	15-10
3	15-3	15-4	15-5	15-6
2	15-1	15-2		
1				
00				
-01				
-02				

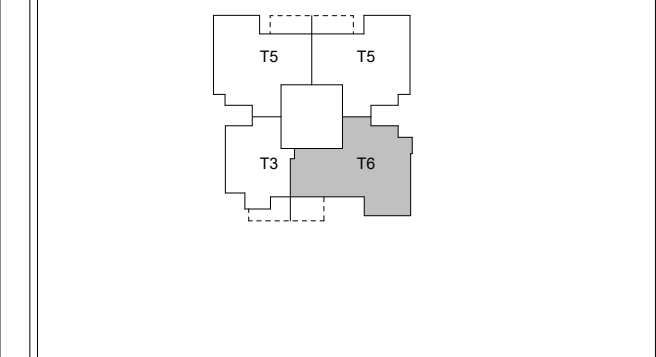

ראה מקרא והערות כלליות בגליון 1


Larry Sternschein-Architects
 לארי שטרנשניין-אדריכלים
 טל רב קווי 02-5792044
 larry@ls-arch.co.il
 טל 077-4512520
 www.ls-arch.co.il
 משרד: בניין האולפנים, קריית התקשורת, נוה אילן ■ דואר: ד.ג. הרי יהודה 9085000

המפלים הרשומים במרפסות ובחצרות הפרטיות אינם חייבים ועשויים להשתנות.
 תכנון המטבחים הינו סכמתי, התכנון הסופי מתוכנן ע"י חברת מטבחים.
 מיקום ניקוזי המזגנים עשוי להשתנות.
 מיקומם הסופי של המתזים, ייקבעו עפ"י קביעת המתכננים ולא בהכרח יסומנו בתכניות המכר.

חתימת החברה:

חתימת הרוכש:

תאריך:

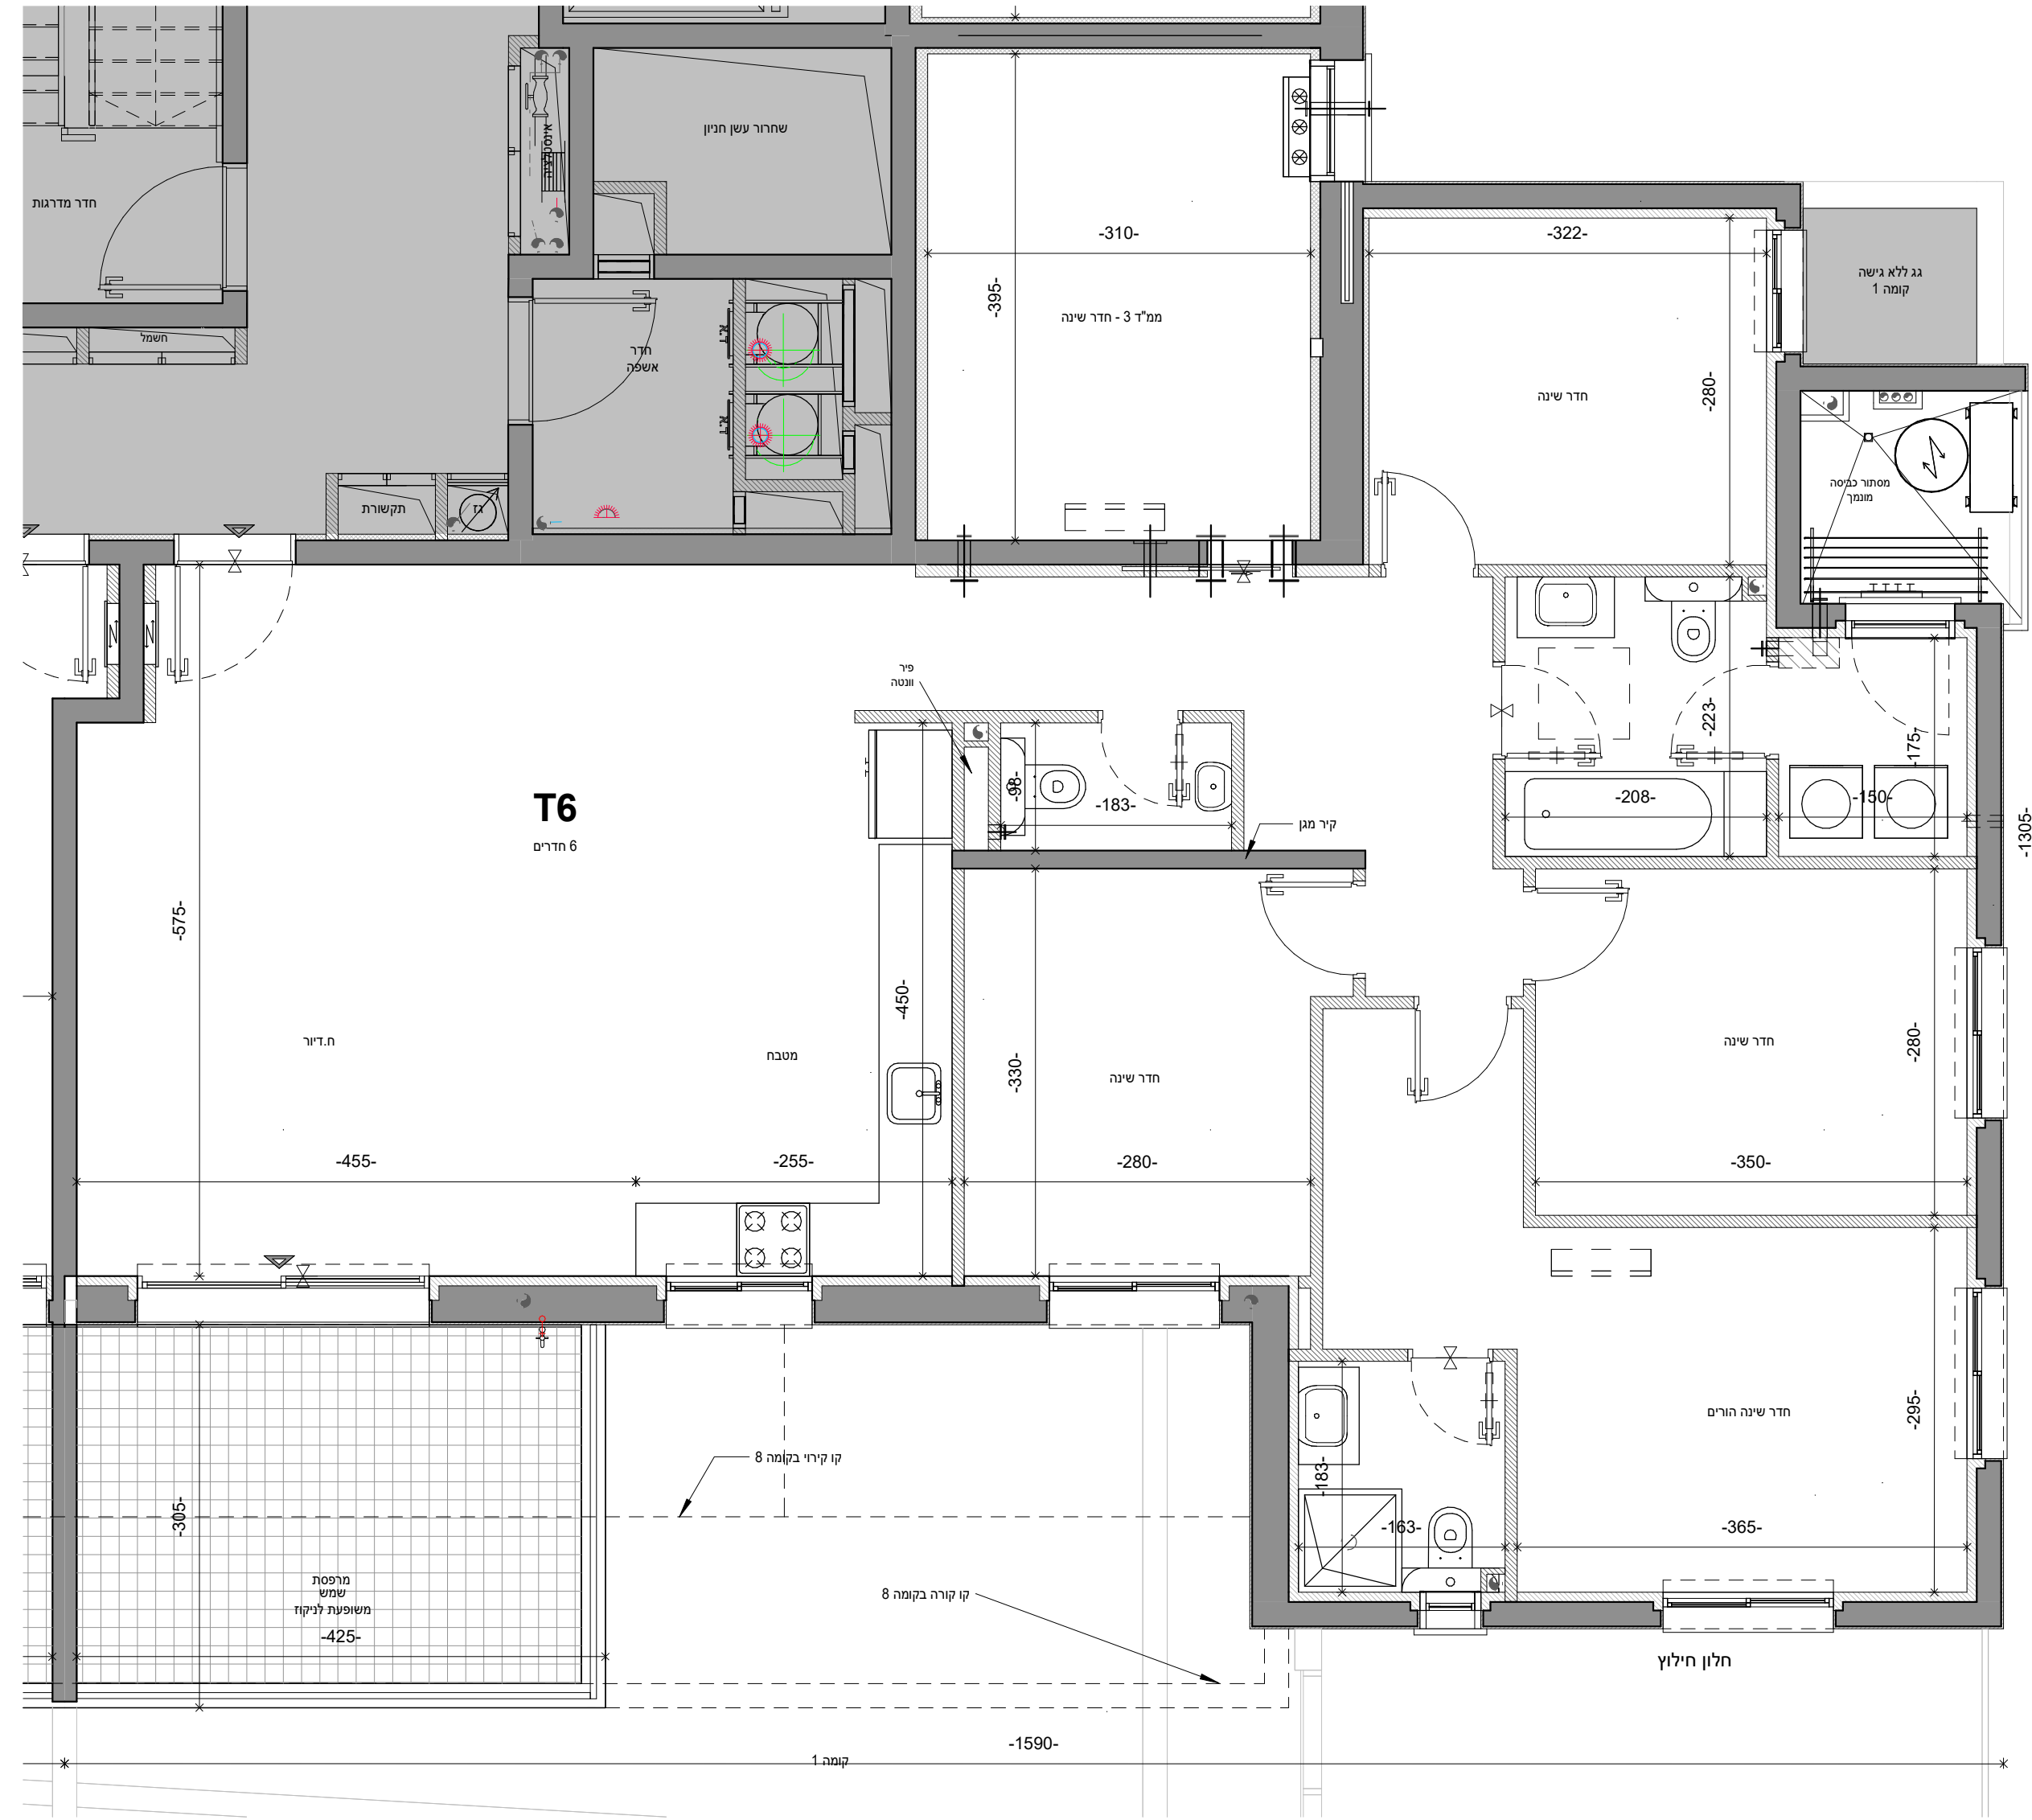

חדרים 6 משתכן/חופשי	T6
2-8	קומה
משתכן 10,14,18,22,26	מס' דירה
חופשי 30,34	שטח דירה
144.15 מ"ר	שטח מרפסת/גינה
13.94 מ"ר	החלק המקורה
קומות 2-7 קירי מלא	
קומה 8 קומה 8	