

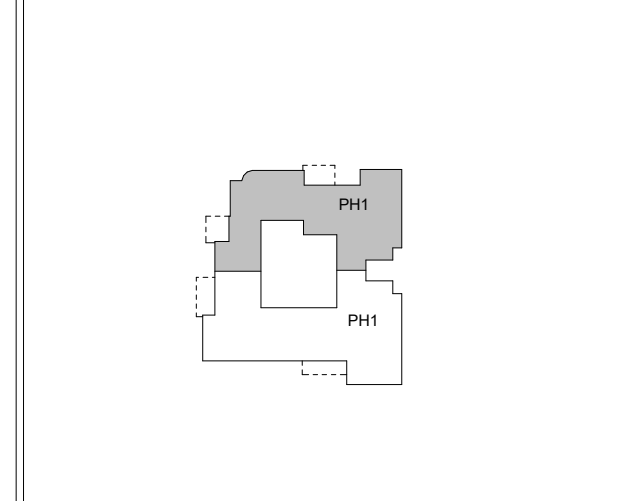


ראשון נוריות - חברת אורן

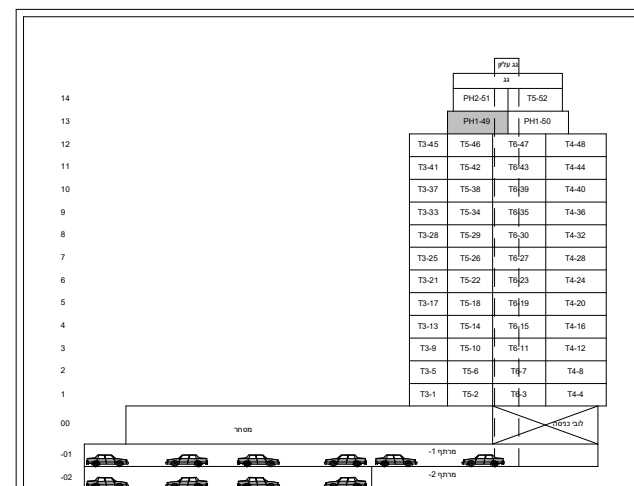

מס' גלין	מס' פרויקט	תאריך
MECHER_40		10.08.23
גוש	מהדורה	קב"מ
	5	1:50
חלקה	חץ צפון	
מגרש		
110		
טיפוס בניין:		
T52		
מס' בניין:		
2		
קומה:		
קומה 13		
מס' דירה:		
49		
מס' חדרים:		
דירת 6 חדרים		

 

ראה מקרא והערות כלליות בגליון 1


Larry Sternschein-Architects
 טל רג קווי 02-5792044
 טל דובר 077-4512520
 www.ls-arch.co.il
 משרד: בניין האולפנים, קריית התקשורת, נוה אילן ■ דואר: ד.ב. הרי יהודה 9085000

המפלים הרשומים במרפסות ובחצרות הפרטיות אינם חייבים ועשויים להשתנות. תכנון המטבחים הינו סכמתי, התכנון הסופי מתוכנן ע"י חברת מטבחים. מיקום ניקוזי המזגנים עשוי להשתנות. מיקומם הסופי של המתלים, ייקבעו עפ"י קביעת המתכננים ולא בהכרח יסומנו בתכניות המכר.

חתימת החברה:

חתימת הרוכש:

תאריך:

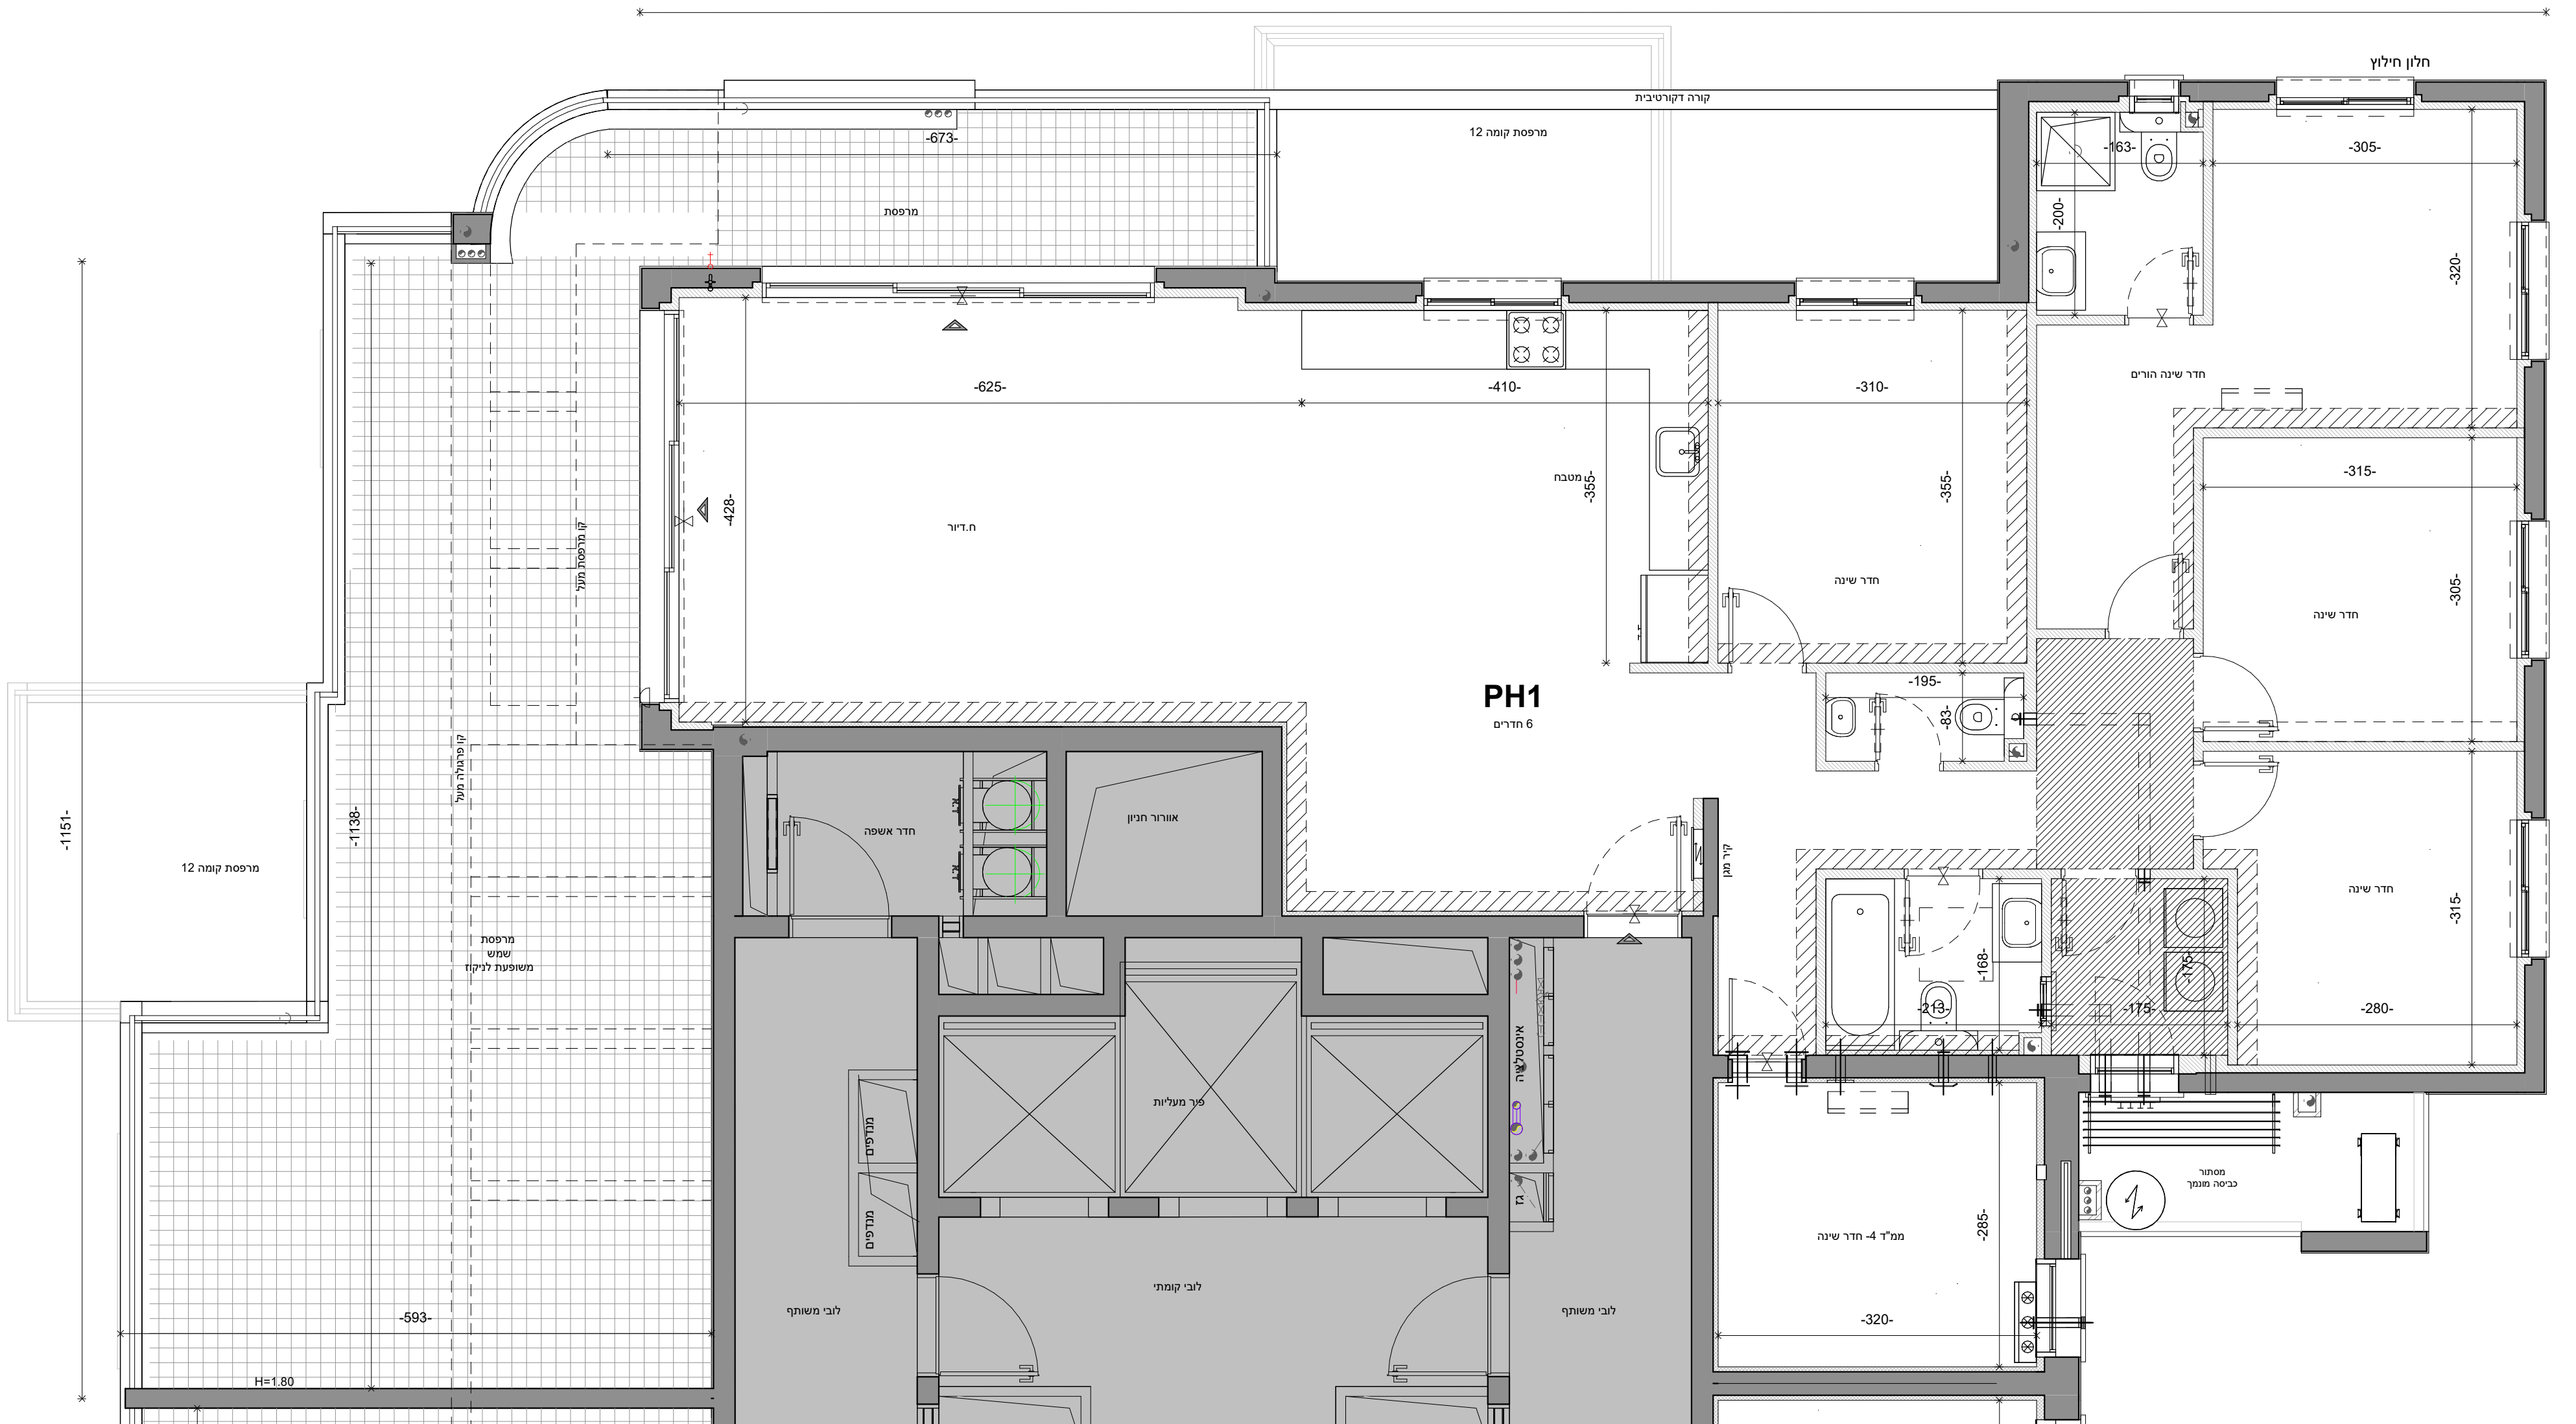

PH1	6 חדרים חופשי
קומה	13
מס' דירה	49
שטח דירה	156.70 מ"ר
שטח מרפסת/גינה	65.77 מ"ר
החלק המקורה	14.02 מ"ר