



ראשון נוריות - חברת אורן



מס' גליון	מס' פרויקט	תאריך
MECHER_60		10.08.23
גוש	מהדורה	קב"מ
	5	1:50
חלקה	חץ צפון	
מגרש		
124		
טיפוס בניין: HS36		
מס' בניין: 3		
קומה: קומה 09		
מס' דירה: 35		
מס' חדרים: דירת 5 חדרים		

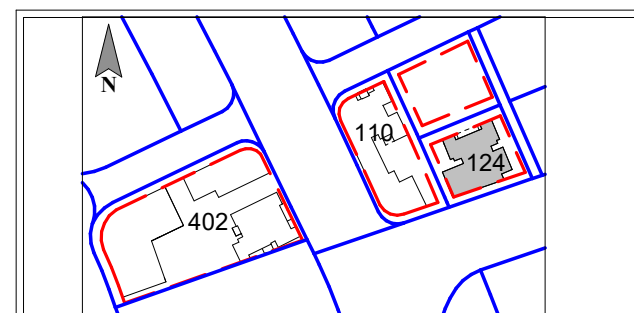


קומה	מס' חדר	שטח	מס' חדר	שטח
9	19-31	19.30	19-33	19.34
8	19-27	19.28	19-29	19.30
7	19-23	19.24	19-25	19.26
6	19-19	19.20	19-21	19.22
5	19-15	19.16	19-17	19.18
4	19-11	19.12	19-13	19.14
3	19-7	19.8	19-9	19.10
2	19-3	19.4	19-5	19.6
1	19-1	19.2	19-2	19.4
00	19-01	19.02	19-02	19.04
-01	19-01	19.02	19-02	19.04
-02	19-01	19.02	19-02	19.04

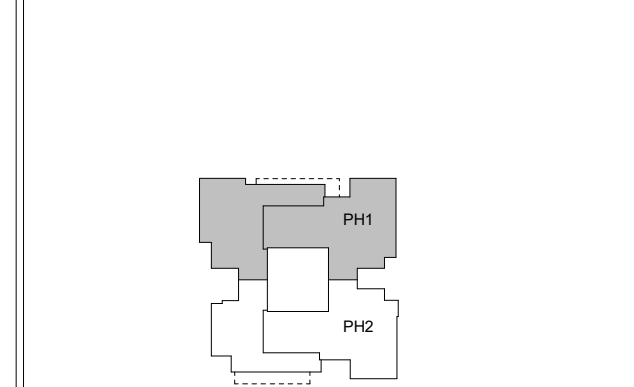

ראה מקרא והערות כלליות בגליון 1
 לארי שטרנשין-אדריכלים
 Larry Sternschein-Architects
 טל רג קווי 02-5792044
 Tel. 02-5792044
 פקס 077-4512520
 Fax. 077-4512520
 משרד: בניין האלפנים, קריית התקשרות, נוה אילן ■ דואר: ד.ב. הודיה 9085000
 larry@ls-arch.co.il
 www.ls-arch.co.il

חתימת הרוכש:
 חתימת החברה:
 תאריך:

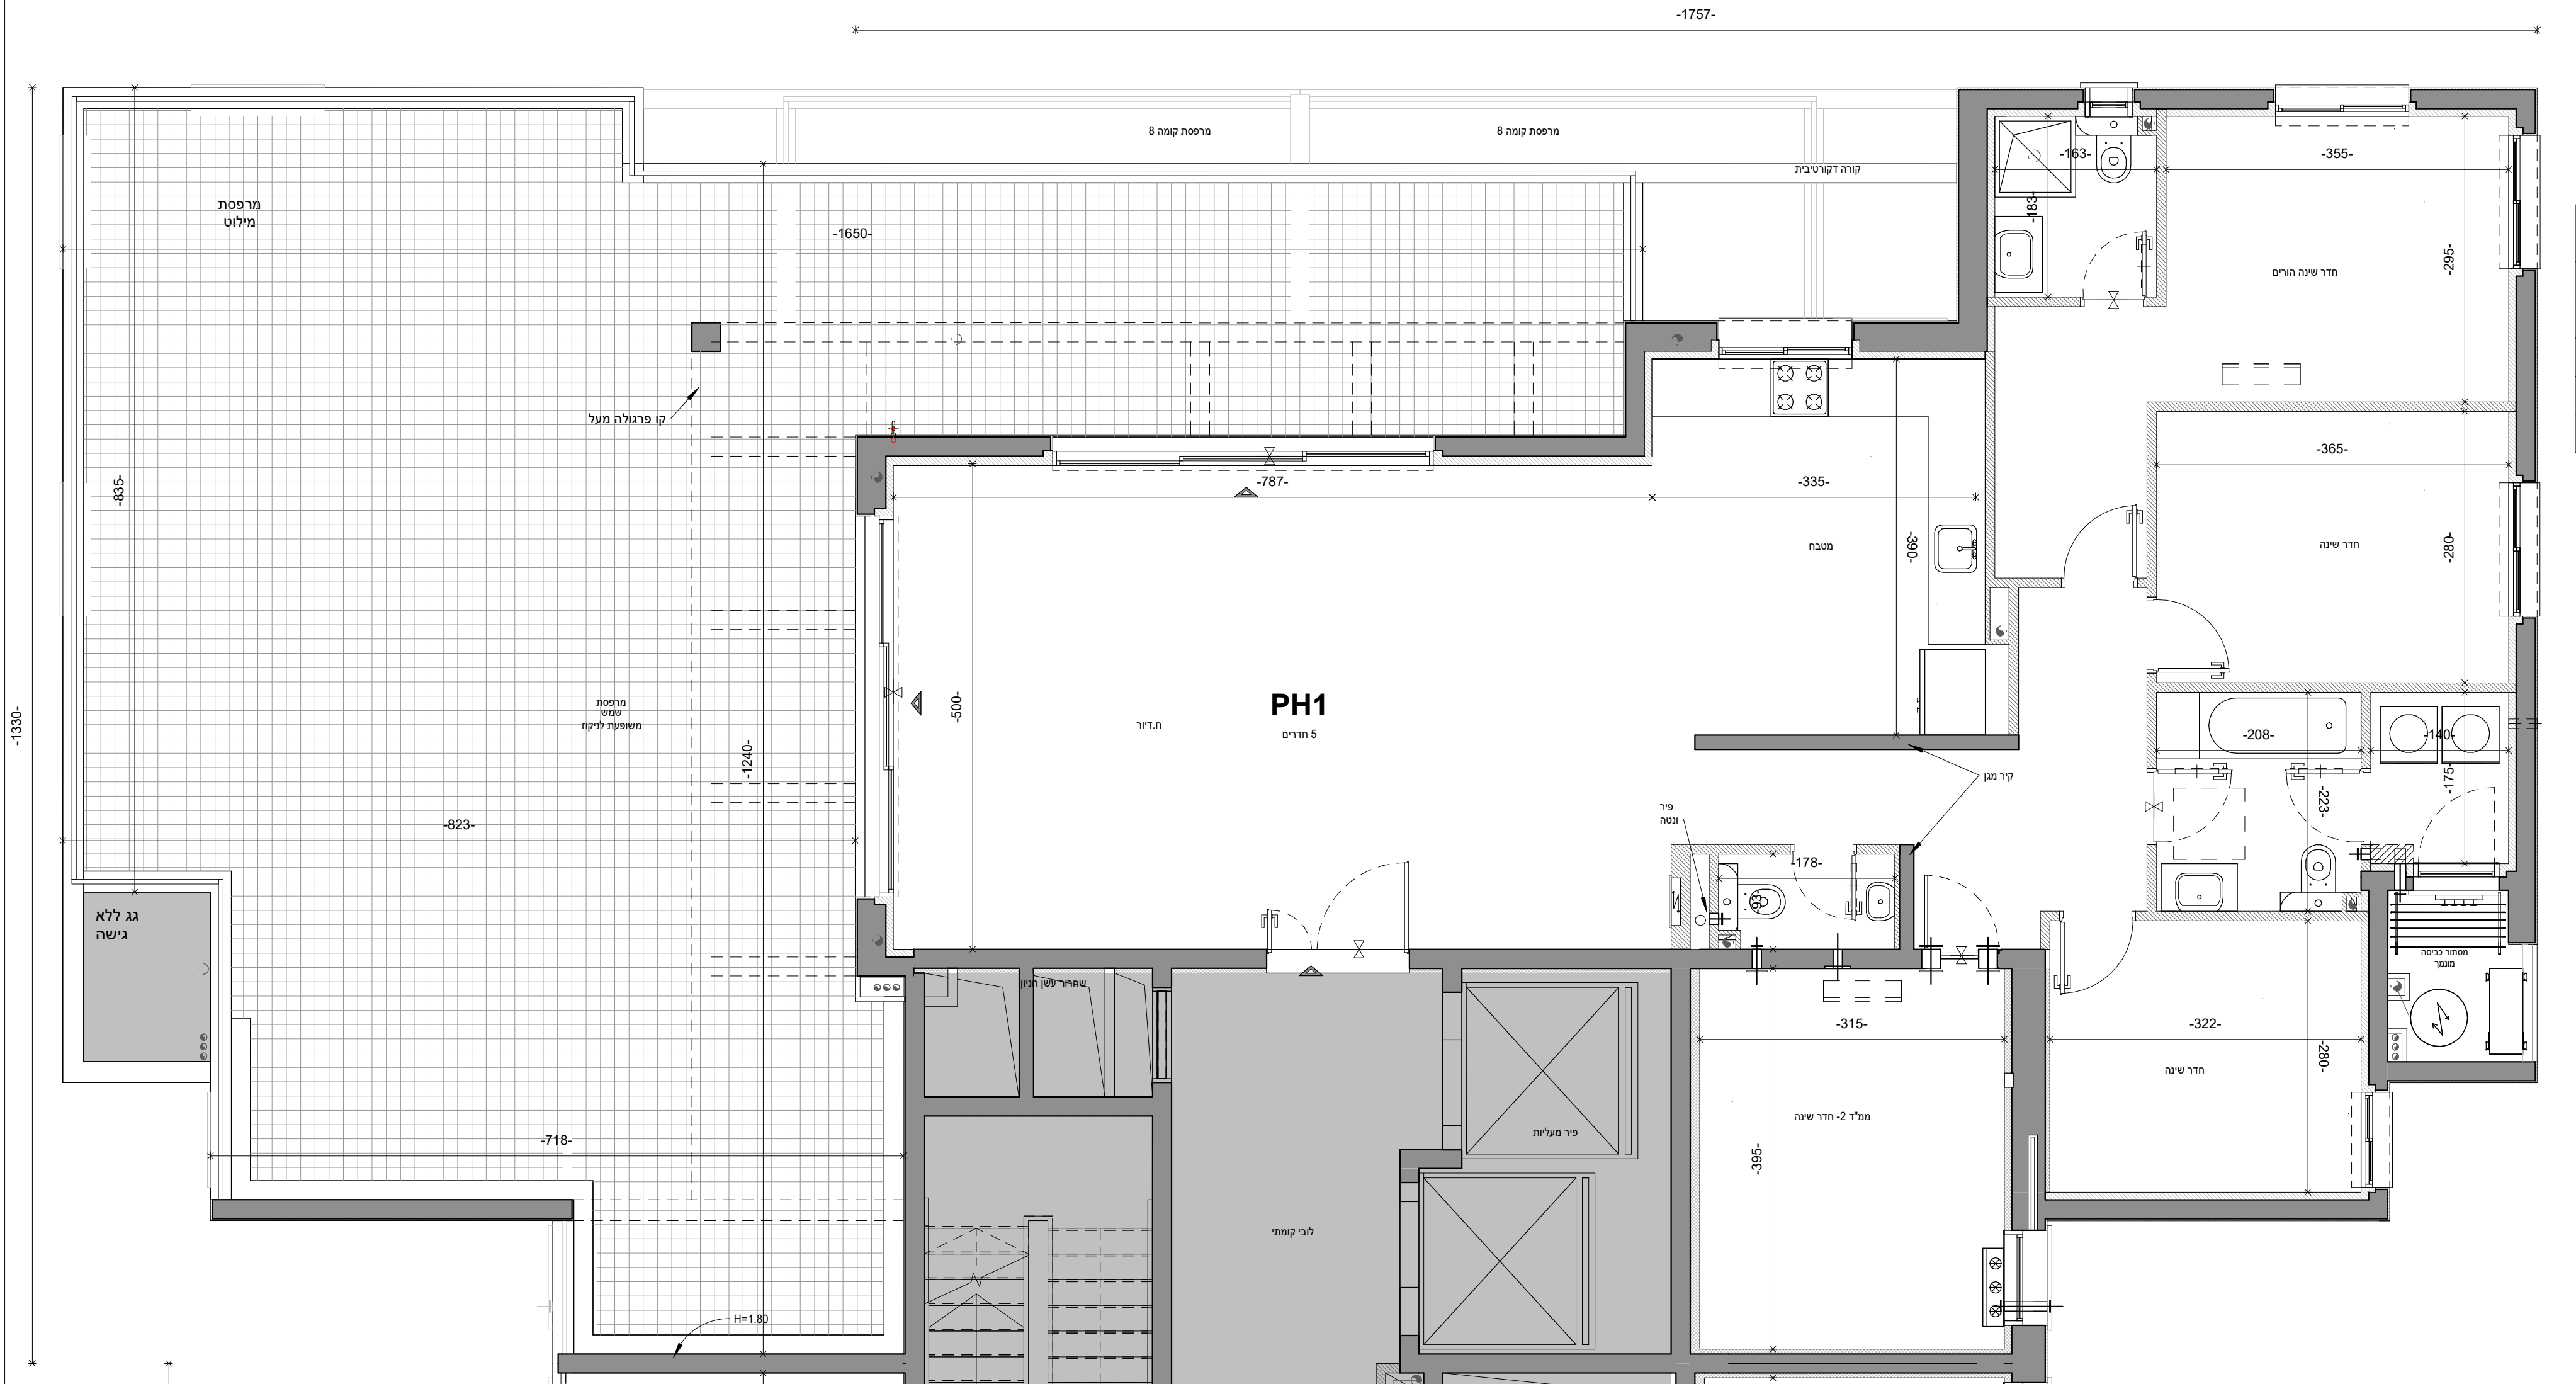

PH1	5 חדרים חופשי
קומה	9
מס' דירה	35
שטח דירה	150.71 מ"ר
שטח מרפסת/גינה	122.11 מ"ר
החלק המקורה	ללא קרוי