




ראשון נוריות - חברת אורן

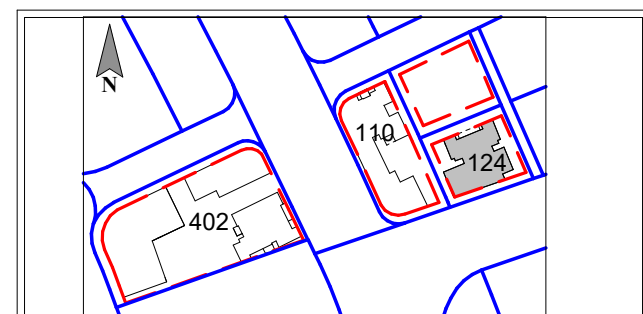

מס' גליון	מס' פרויקט	תאריך
MECHER_61		10.08.23
גוש	מהדורה	קב"מ
	5	1:50
חלקה	מגרש	חץ צפון
	124	
טיפוס בניין:	מס' בניין:	
HS36	3	
קומה:	מס' דירה:	
קומה 09	36	
מס' חדרים:	דירת 5 חדרים	

 

קומה	מס' חדר	מס' חדר	מס' חדר	מס' חדר
9	15-31	15-32	15-33	15-34
8	15-27	15-28	15-29	15-30
7	15-23	15-24	15-25	15-26
6	15-19	15-20	15-21	15-22
5	15-15	15-16	15-17	15-18
4	15-11	15-12	15-13	15-14
3	15-7	15-8	15-9	15-10
2	15-3	15-4	15-5	15-6
1	15-1	15-2	15-3	15-4
00	15-0-1	15-0-2	15-0-3	15-0-4

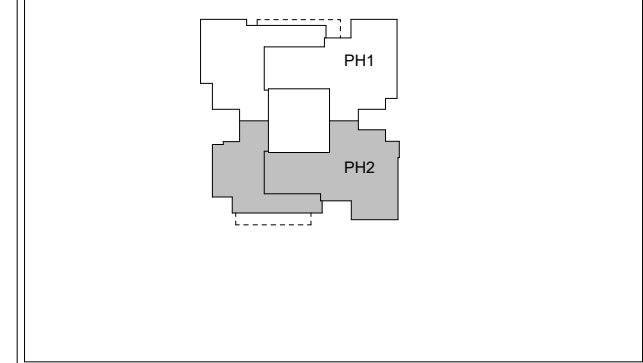

ראה מקרא והערות כלליות בגליון 1


Larry Sternschein-Architects
 לארי סטרנשניין-אדריכלים
 טל. רב קווי 02-5792044
 טל. 077-4512520
 פקס 077-4512520
 larry@ls-arch.co.il
 www.ls-arch.co.il
 משרד: בניין האולפנים, קריית התקשורת, נווה אילן ■ דואר: ד.ב. הרי יהודה 9085000

המפלסים הרשומים במרפסות ובחצרות הפרטיות אינם חייבים ועשויים להשתנות. תכנון המטבחים הינו סכמתי, התכנון הסופי מתוכנן ע"י חברת מטבחים. מיקום ניקוזי המזגים עשוי להשתנות. מיקומם הסופי של המתזים, ייקבעו עפ"י קביעת המתכננים ולא בהכרח יסומנו בתכניות המכר.

חתימת החברה:

חתימת הרוכש:

תאריך:

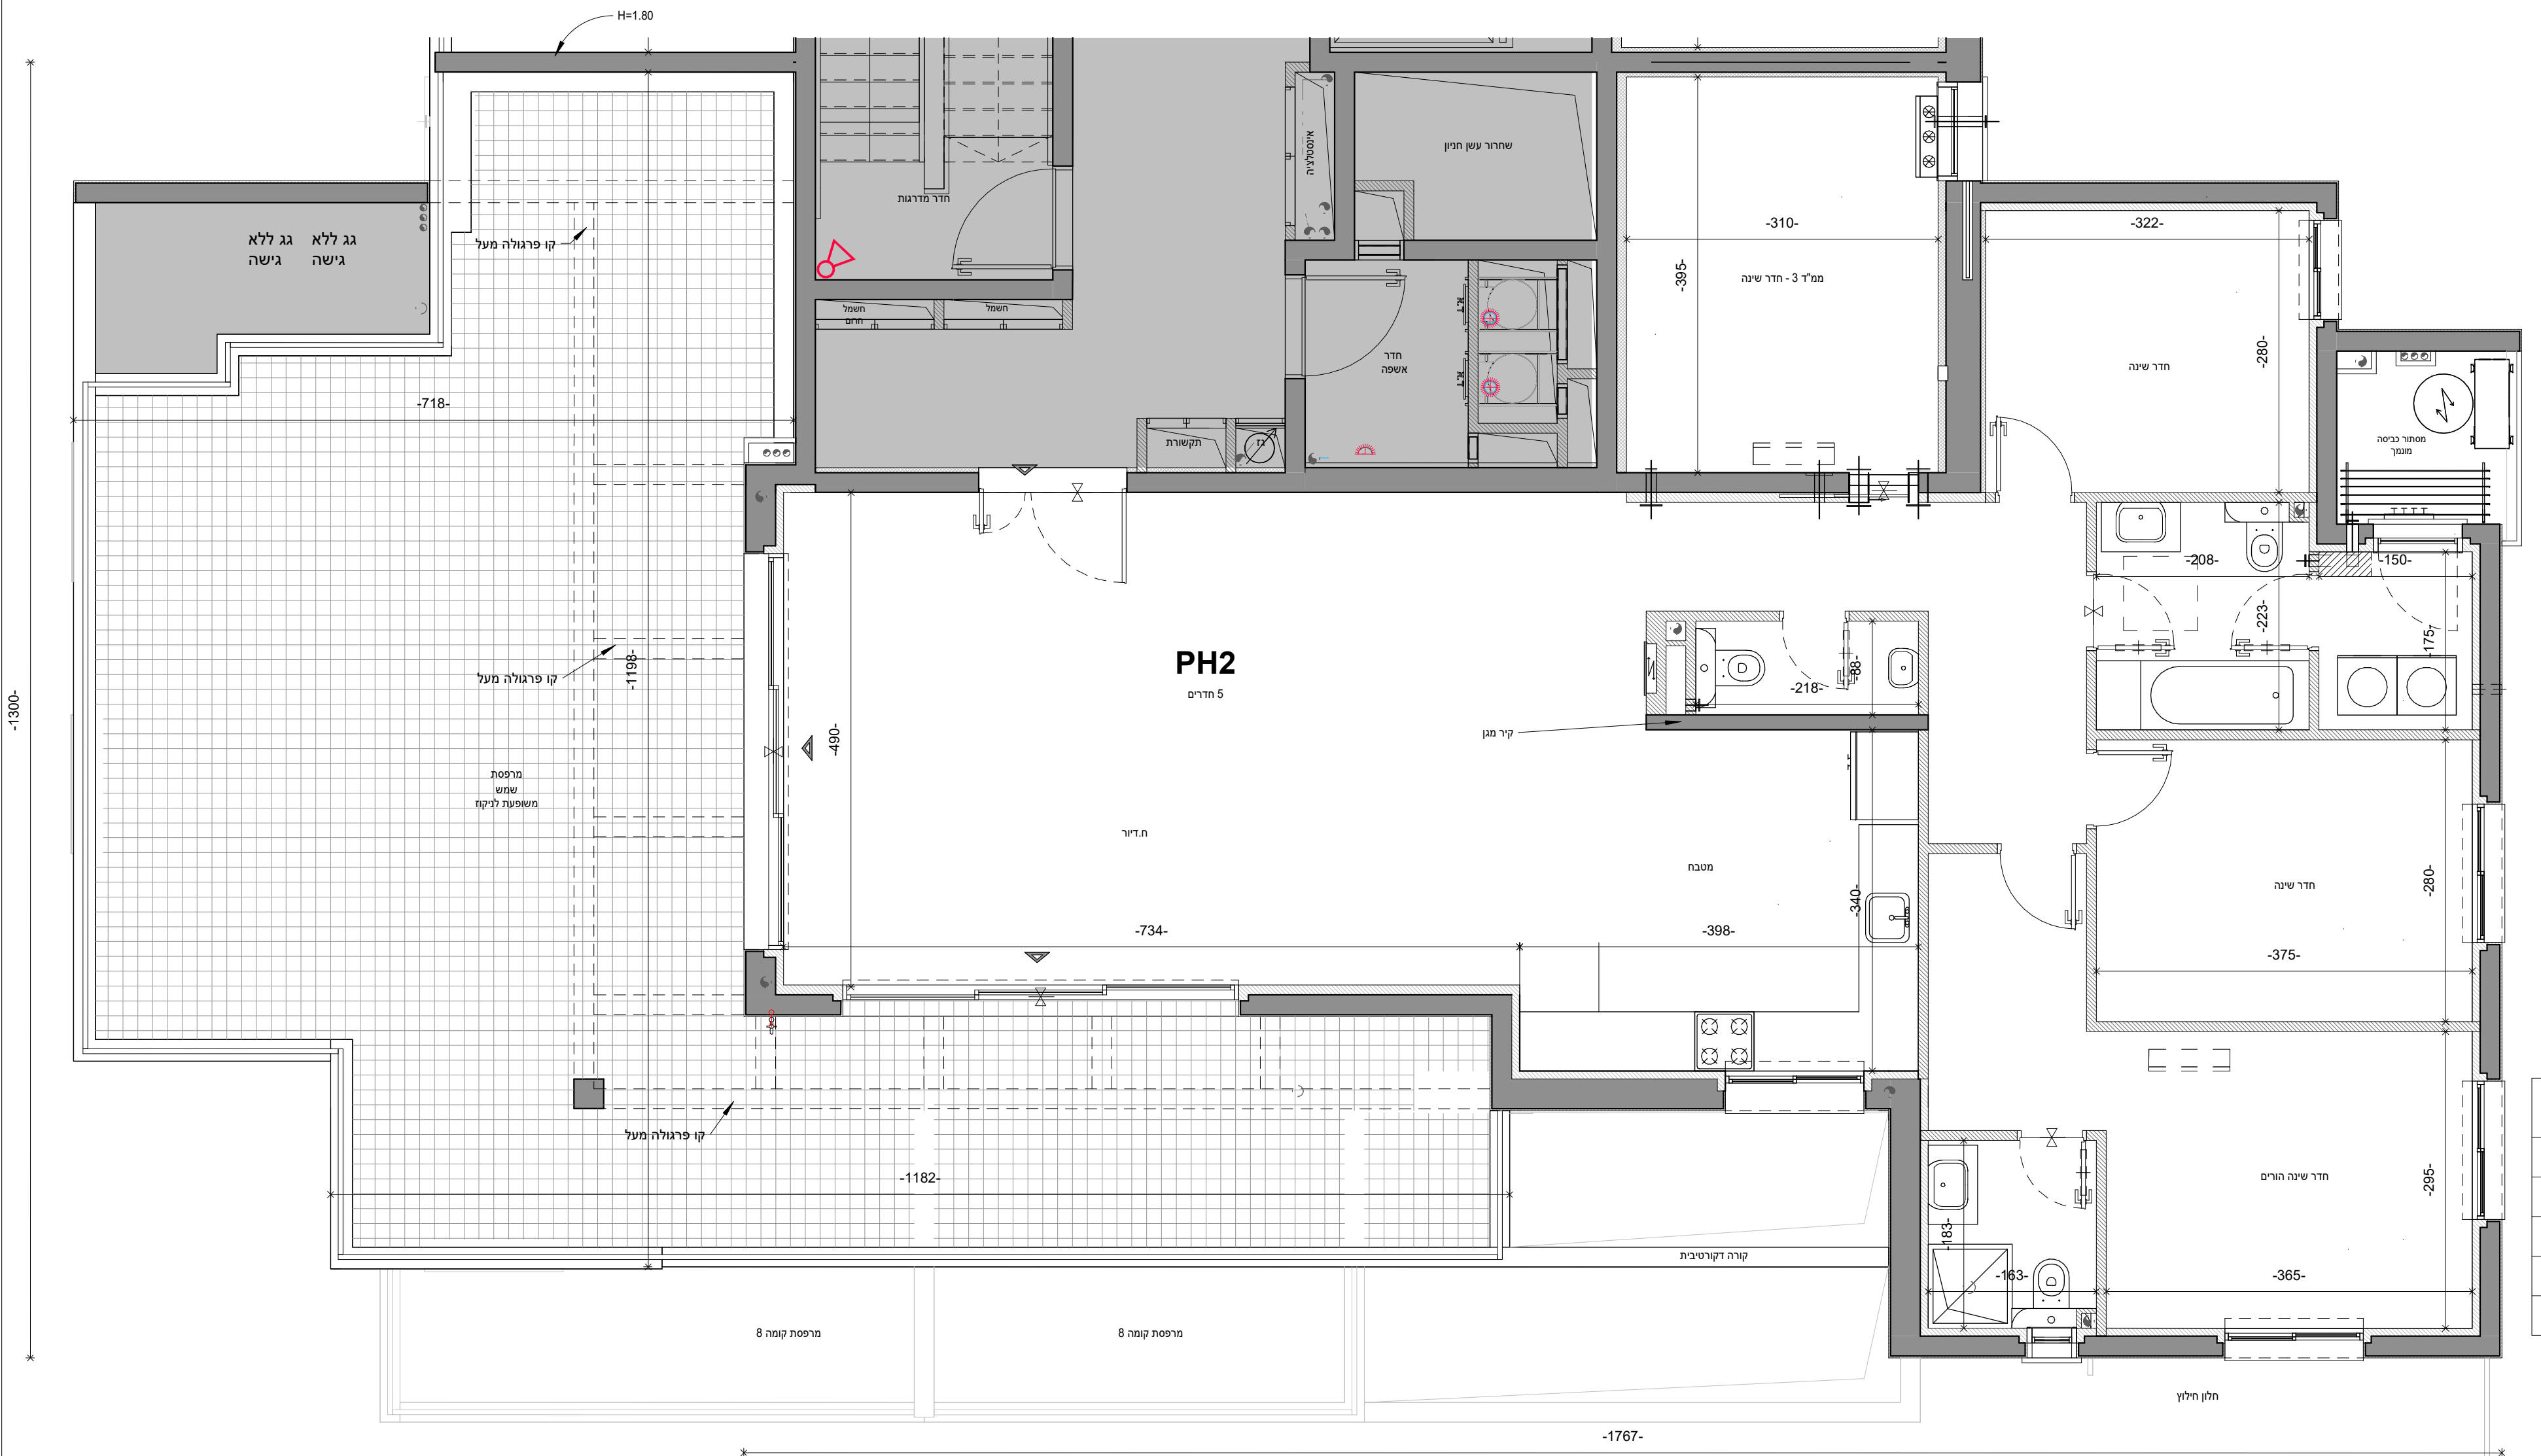

6 חדרים חופשי	T6
9	קומה
35	מס' דירה
מ"ר 149.56	שטח דירה
מ"ר 88.21	שטח מרפסת/גנה
ללא קירוי	החלק המקורה