



ראשון נוריות - חברת אורן

 

| | | |
|---------------------|---------------------|----------------|
| מס' גליון | מס' פרויקט | תאריך |
| MECHER_41 | | 07.12.23 |
| גוש | מהדורה | קב"מ |
| | 5 | 1:50 |
| חלקה | מגרש | חץ צפון |
| | 110 | |
| טיפוס בניין: | מס' בניין: | |
| T52 | 2 | |
| קומה: | מס' דירה: | |
| קומה 13 | 50 | |
| מס' חדרים: | דירת 6 חדרים | |



| קומה | מס' חדר | שטח |
|------|---------|-------|
| 14 | 15.01 | 15.02 |
| 13 | 13.01 | 13.02 |
| 12 | 12.01 | 12.02 |
| 11 | 11.01 | 11.02 |
| 10 | 10.01 | 10.02 |
| 9 | 9.01 | 9.02 |
| 8 | 8.01 | 8.02 |
| 7 | 7.01 | 7.02 |
| 6 | 6.01 | 6.02 |
| 5 | 5.01 | 5.02 |
| 4 | 4.01 | 4.02 |
| 3 | 3.01 | 3.02 |
| 2 | 2.01 | 2.02 |
| 1 | 1.01 | 1.02 |

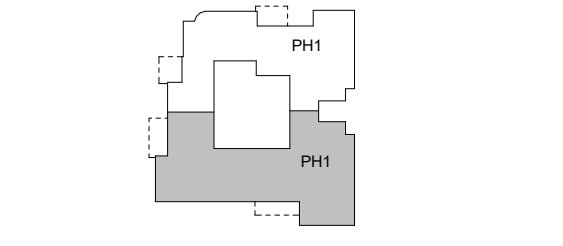

ראה מקרא והערות כלליות בגליון 1


Larry Sternschein-Architects
 לארי שטרנשניין-אדריכלים
 טל רב קווי 02-5792044
 larry@ls-arch.co.il
 www.ls-arch.co.il
 משרד: בניין האולפנים, קריית התקשורת, נווה אילן ■ דואר: ד.ב. היר יהודה 9085000

המפלסים הרשומים במרפסות ובחצרות הפרטיות אינם חייבים ועשויים להשתנות. תכנון המטבחים הינו סכמתי, התכנון הסופי מתוכנן ע"י חברת מטבחים. מיקום ניקוזי המזגנים עשוי להשתנות. מיקומם הסופי של המזגנים, ייקבעו עפ"י קביעת המתכננים ולא בהכרח יסומנו בתכנית המכר.

חתימת החברה:

חתימת הרוכש:

תאריך:

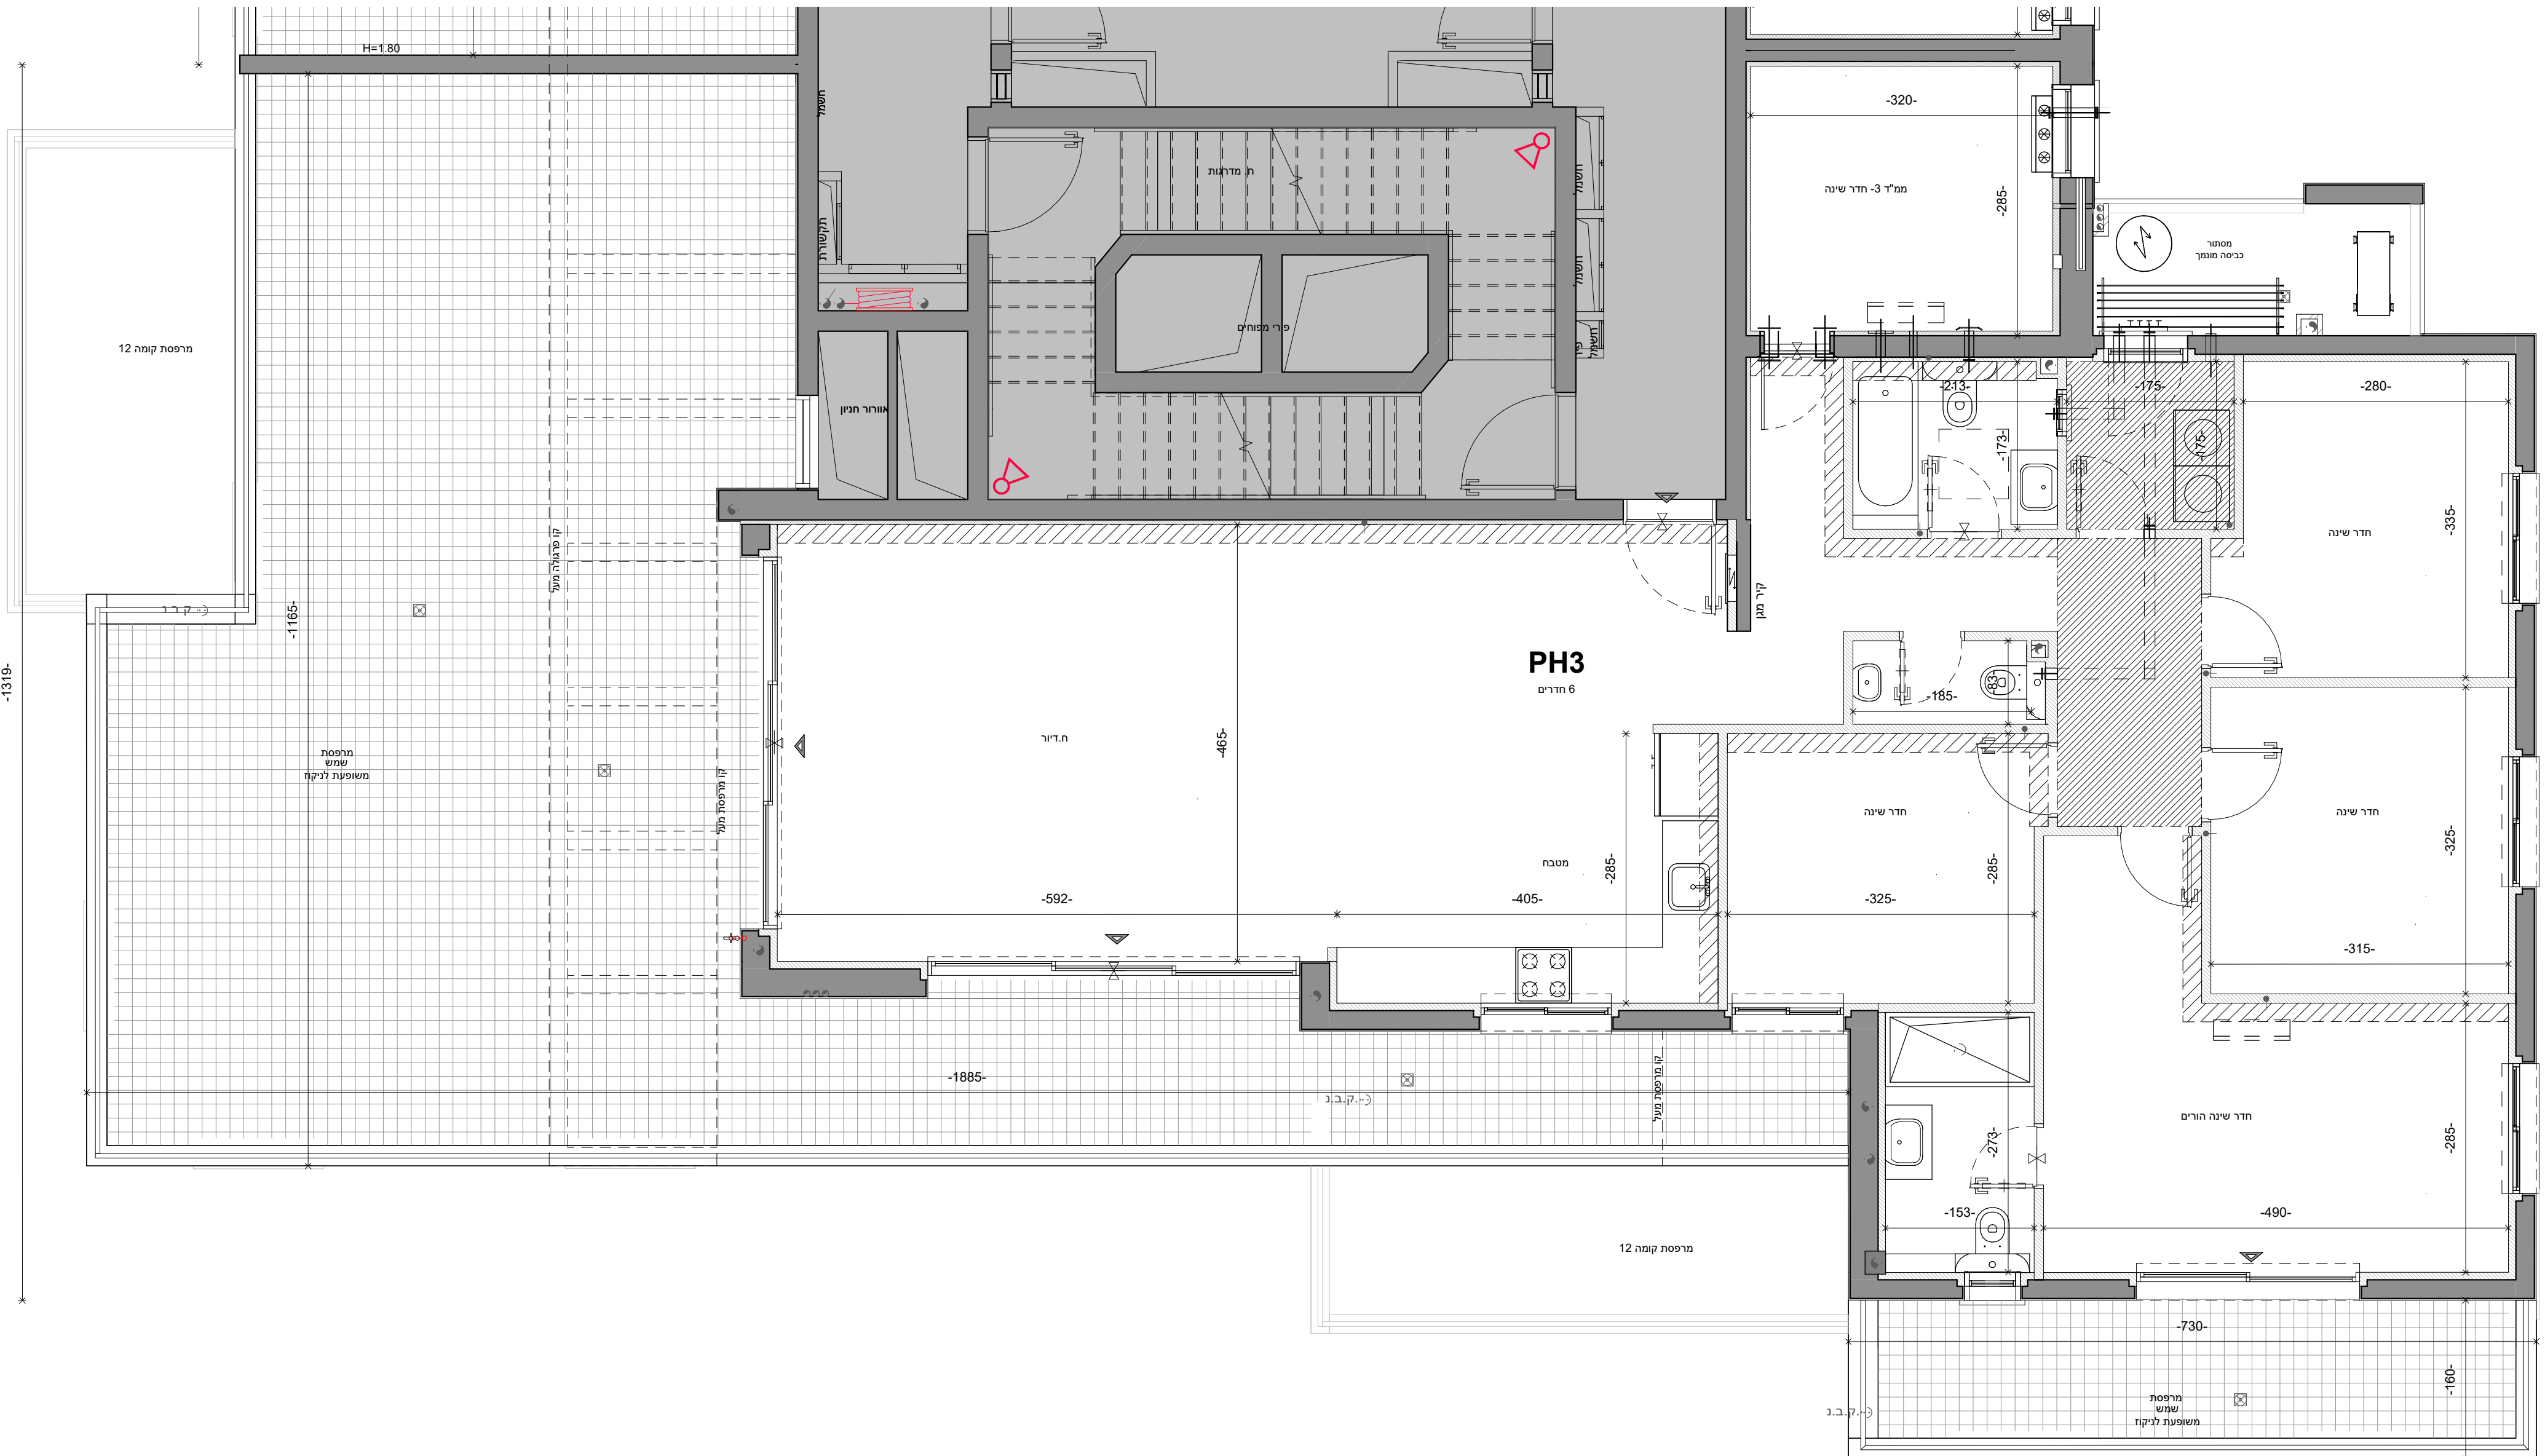

| PH3 | 6 חדרים חופשי |
|---------------|---------------|
| קומה | 13 |
| מס' דירה | 50 |
| שטח דירה | 157.57 מ"ר |
| שטח מרפסת/גנה | 109.58 מ"ר |
| החלק המקורה | 18.22 מ"ר |