



# ראשון נוריות - חברת אורון

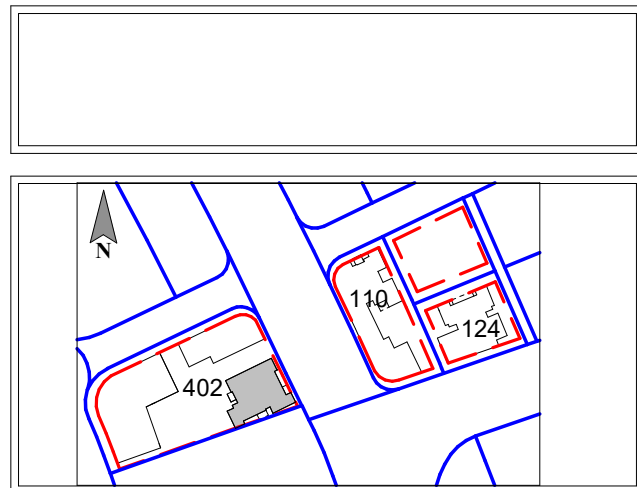

<b>תאריך</b> 07.12.23	<b>מס' פרויקט</b> MECHER_18	<b>מס' גליון</b> 1
<b>קב"מ</b> 1:50	<b>מהדורה</b> 5	<b>גוש</b> 1
<b>חץ צפון</b>	<b>חלקה</b> 402	<b>מגרש</b> T86
	<b>טיפוס בניין:</b> 1	<b>מס' בניין:</b> 1
	<b>קומה:</b> קומות 1-21	<b>מס' דירה:</b> 3,7,11,15,19,23,27,31,35,39,43,47,51,55,59,63,67,71,75,79,83
	<b>מס' חדרים:</b> דירת 5.5 חדרים	



קומה	פיקוד	פיקוד	פיקוד
22	T3.41	T4.42	T5.43
21	T3.77	T4.78	T5.79
20	T3.73	T4.74	T5.75
19	T3.49	T4.50	T5.51
18	T3.48	T4.49	T5.50
17	T3.48	T4.49	T5.50
16	T3.41	T4.42	T5.43
15	T3.57	T4.58	T5.59
14	T3.53	T4.54	T5.55
13	T3.49	T4.50	T5.51
12	T3.45	T4.46	T5.47
11	T3.41	T4.42	T5.43
10	T3.37	T4.38	T5.39
9	T3.33	T4.34	T5.35
8	T3.28	T4.29	T5.30
7	T3.25	T4.26	T5.27
6	T3.21	T4.22	T5.23
5	T3.17	T4.18	T5.19
4	T3.13	T4.14	T5.15
3	T3.9	T4.10	T5.11
2	T3.5	T4.6	T5.7
1	T3.1	T4.2	T5.3
0			
-01			

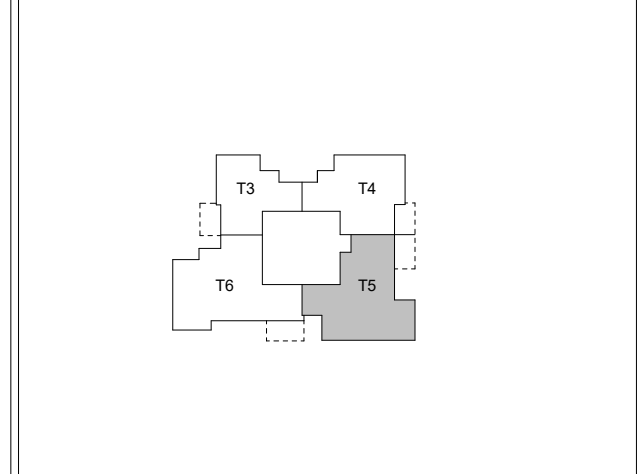

**ראה מקרא והערות כלליות בגליון 1**


**Larry Sternschein-Architects** לארי שטרנשניין-אדריכלים  
 Tel. 02-5792044 טל. רב קווי  
 Fax. 077-4512520  
 משרד: בניין האולפנים, קריית התקשורת, נווה אילן ■ דואר: ד.ג. הרי יהודה 9085000

המפלסים הרשומים במרפסות ובחצרות הפרטיות אינם חייבים ועשויים להשתנות. תכנון המטבחים הינו סכמתי, התכנון הסופי מתוכנן ע"י חברת מטבחים. מיקום ניקוזי המזגנים עשוי להשתנות. מיקומם הסופי של המתזים, ייקבעו עפ"י קביעת המתכננים ולא בהכרח יסומנו בתכניות המכר.

**חתימת החברה:**

**חתימת הרוכש:**

**תאריך:**

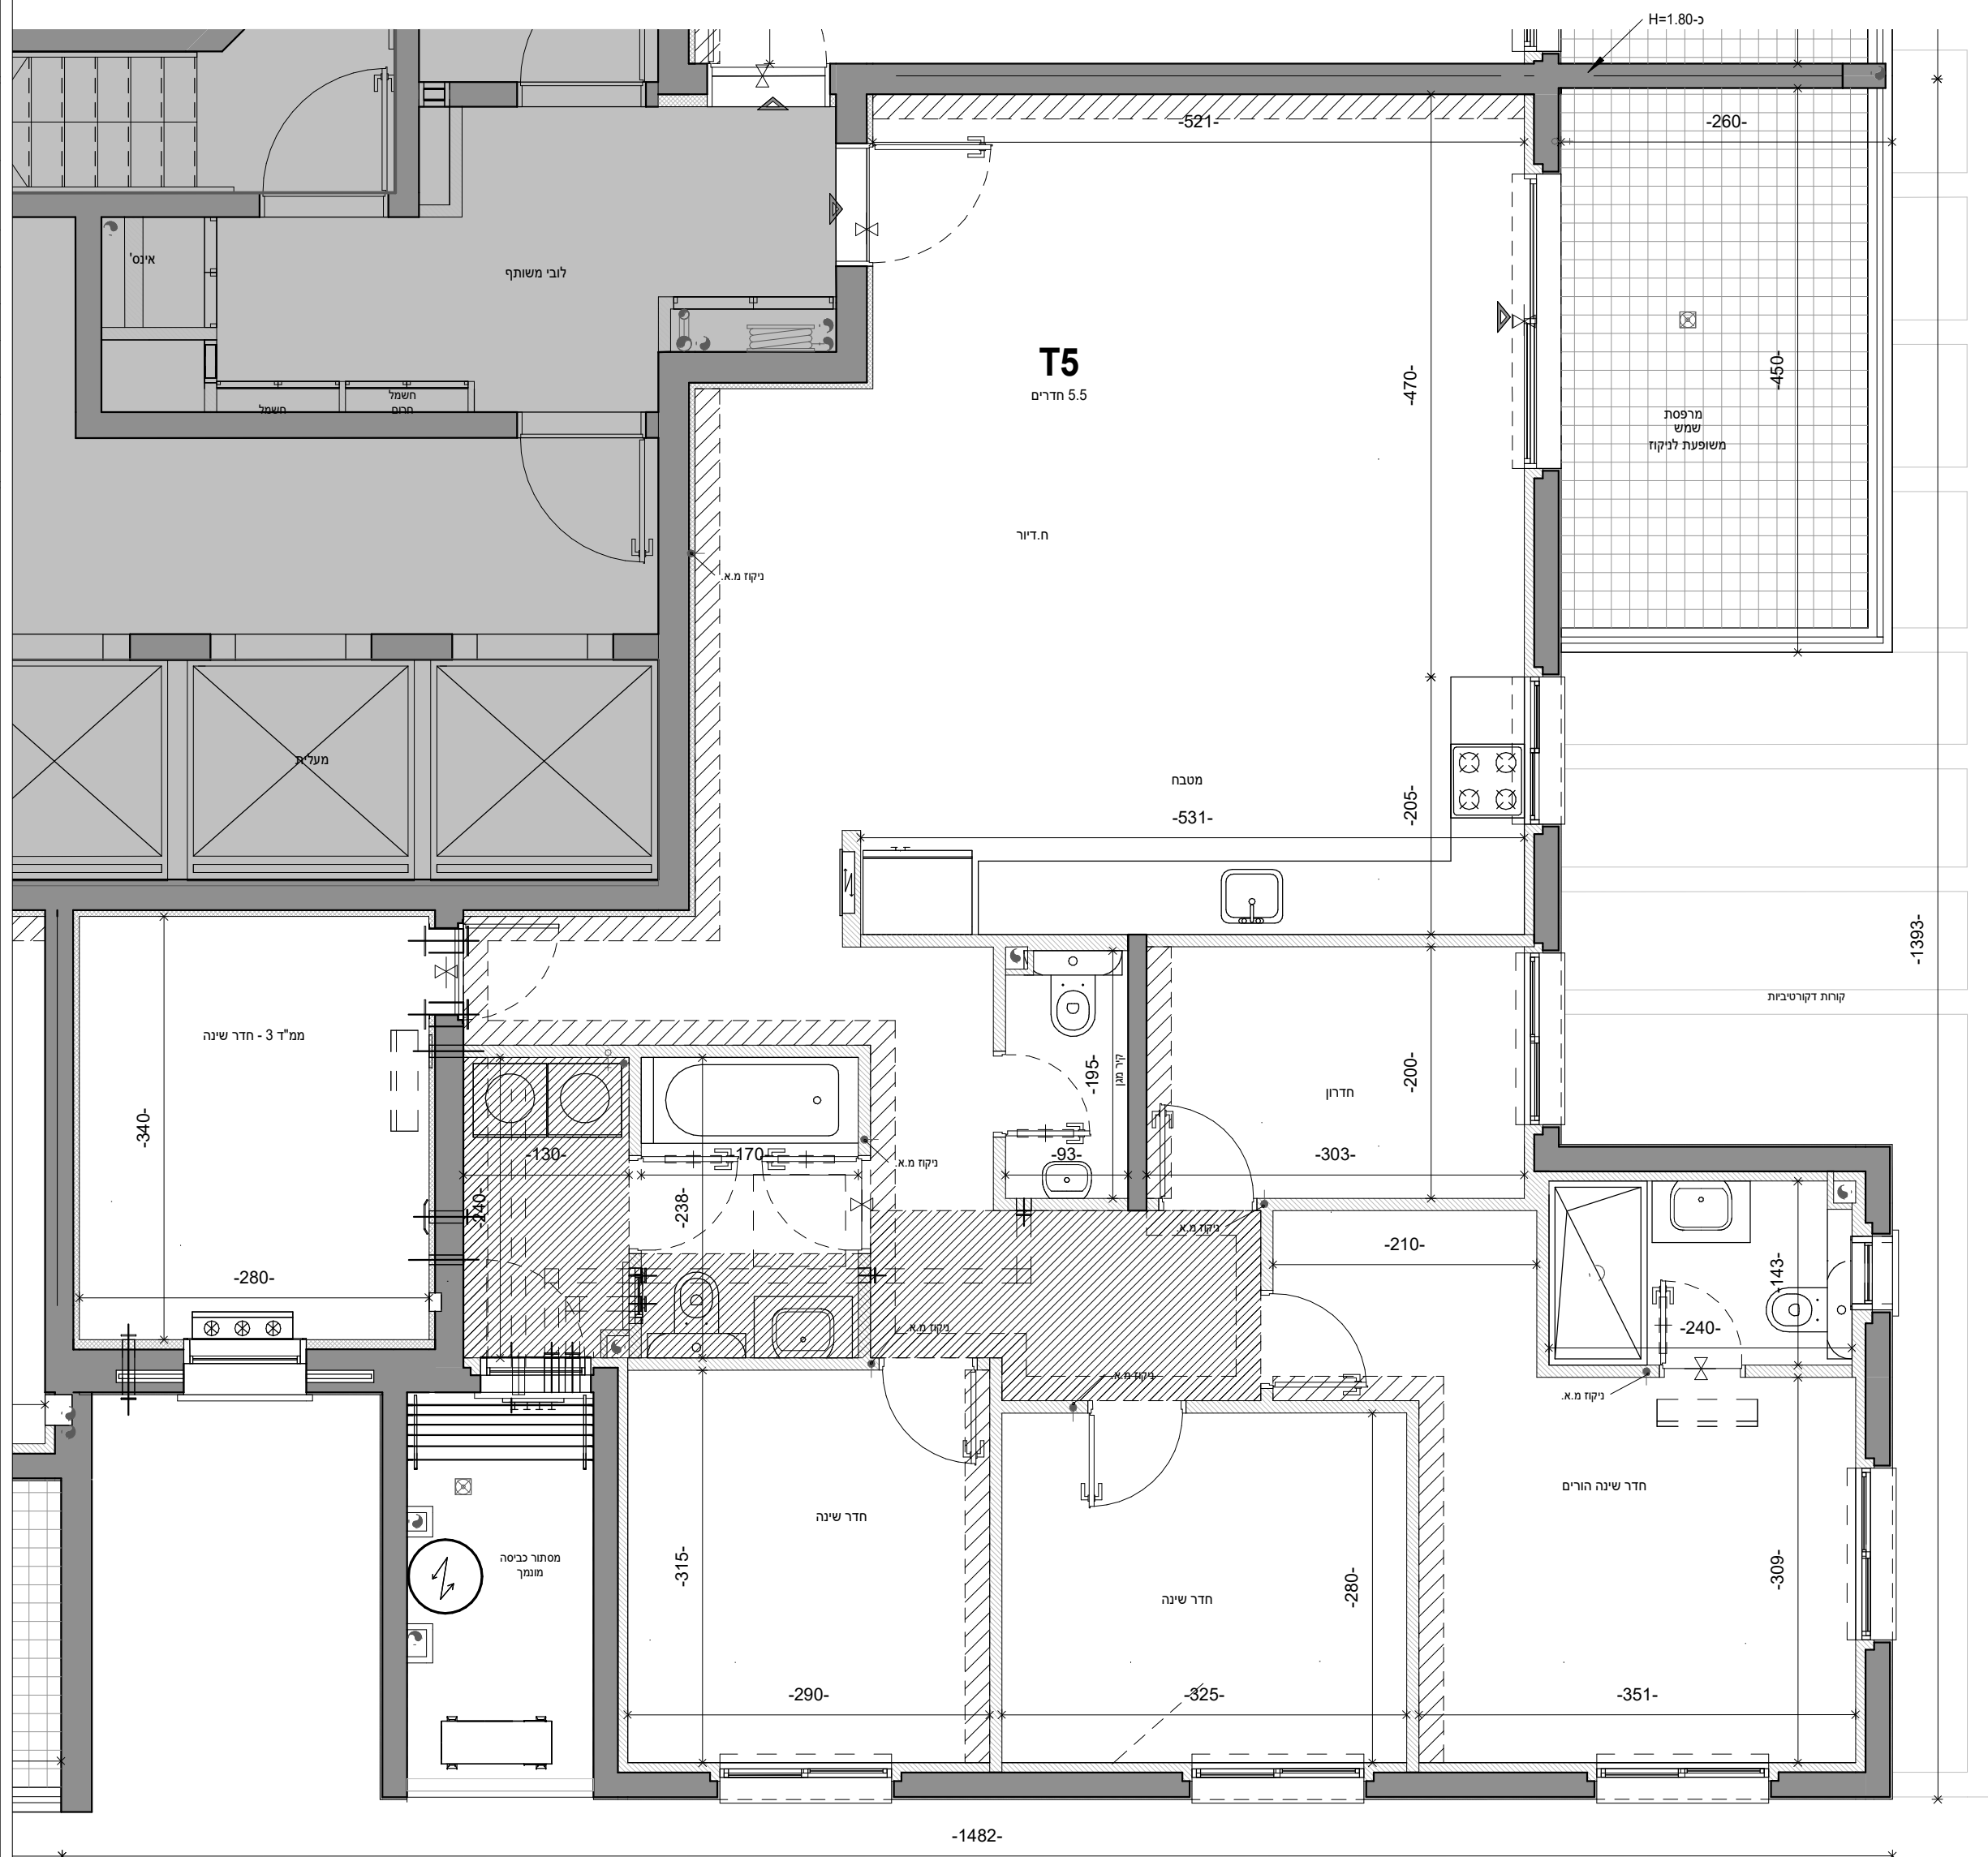

5 חדרים משתכן/ חופשי	T5
1-21	קומה
<b>משתכן</b> 3,7,11,15,19,23,27,31,35,39,43,47,51,55,59,63,67,71,75,79	מס' דירה
<b>חופשי</b> 83	שטח דירה
136.70 מ"ר	שטח מרפסת
12.42 מ"ר	החלק המקורה
קירוי מלא	