



ראשון נוריות - חברת אורן



<b>מס' גליון</b>	<b>מס' פרויקט</b>	<b>תאריך</b>
MECHER_51	10.08.23	
<b>גוש</b>	<b>מהדורה</b>	<b>קב"מ</b>
	5	1:50
<b>חלקה</b>	<b>מס' בניין</b>	<b>חץ צפון</b>
	3	
<b>מגרש</b>	<b>קומה</b>	<b>מס' דירה</b>
124	קומת קרקע	2
<b>טיפוס בניין</b>	<b>מס' חדרים</b>	
HS36	דירת 5 חדרים	

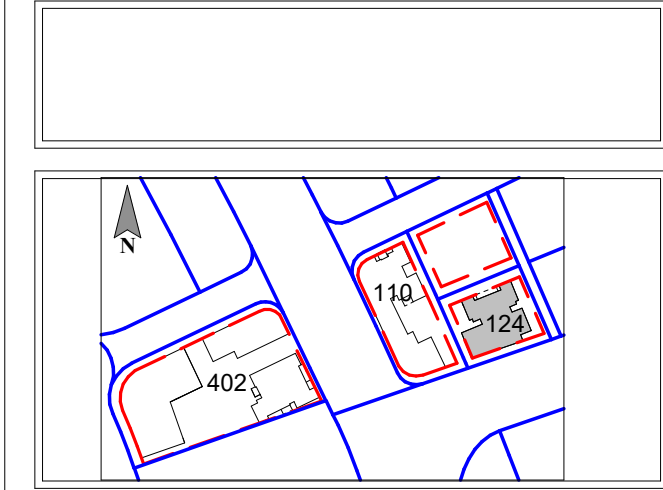

9	PH1-35	PH2-36		
8	T5-31	T5-32	T5-33	T5-34
7	T5-27	T5-28	T5-29	T5-30
6	T5-23	T5-24	T5-25	T5-26
5	T5-19	T5-20	T5-21	T5-22
4	T5-15	T5-16	T5-17	T5-18
3	T5-11	T5-12	T5-13	T5-14
2	T5-7	T5-8	T5-9	T5-10
1	T5-3	T5-4	T5-5	T5-6
00	T5G-1	T5G-2		

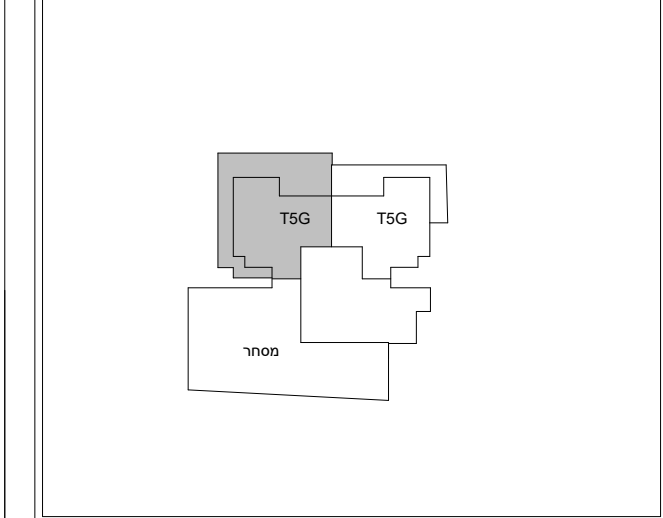

ראה מקרא והערות כלליות בגליון 1


Larry Sternschein-Architects  
 טל. רב קווי 02-5792044  
 Fax. 077-4512520  
 משרד: בניין האולפנים, קריית התקשורת, נווה אילן ■ דואר: ד.ב. הרי יהודה 9085000

המפלסים הרשומים במרפסות ובחצרות הפרטיות אינם חייבים ועשויים להשתנות. תכנון המטבחים הינו סכמתי, התכנון הסופי מתוכנן ע"י חברת מטבחים. מיקום ניקוזי המזגנים עשוי להשתנות. מיקומם הסופי של המתזים, ייקבעו עפ"י קביעת המתכננים ולא בהכרח יסומנו בתכניות המכר.

חתימת החברה:

חתימת הרוכש:

תאריך:

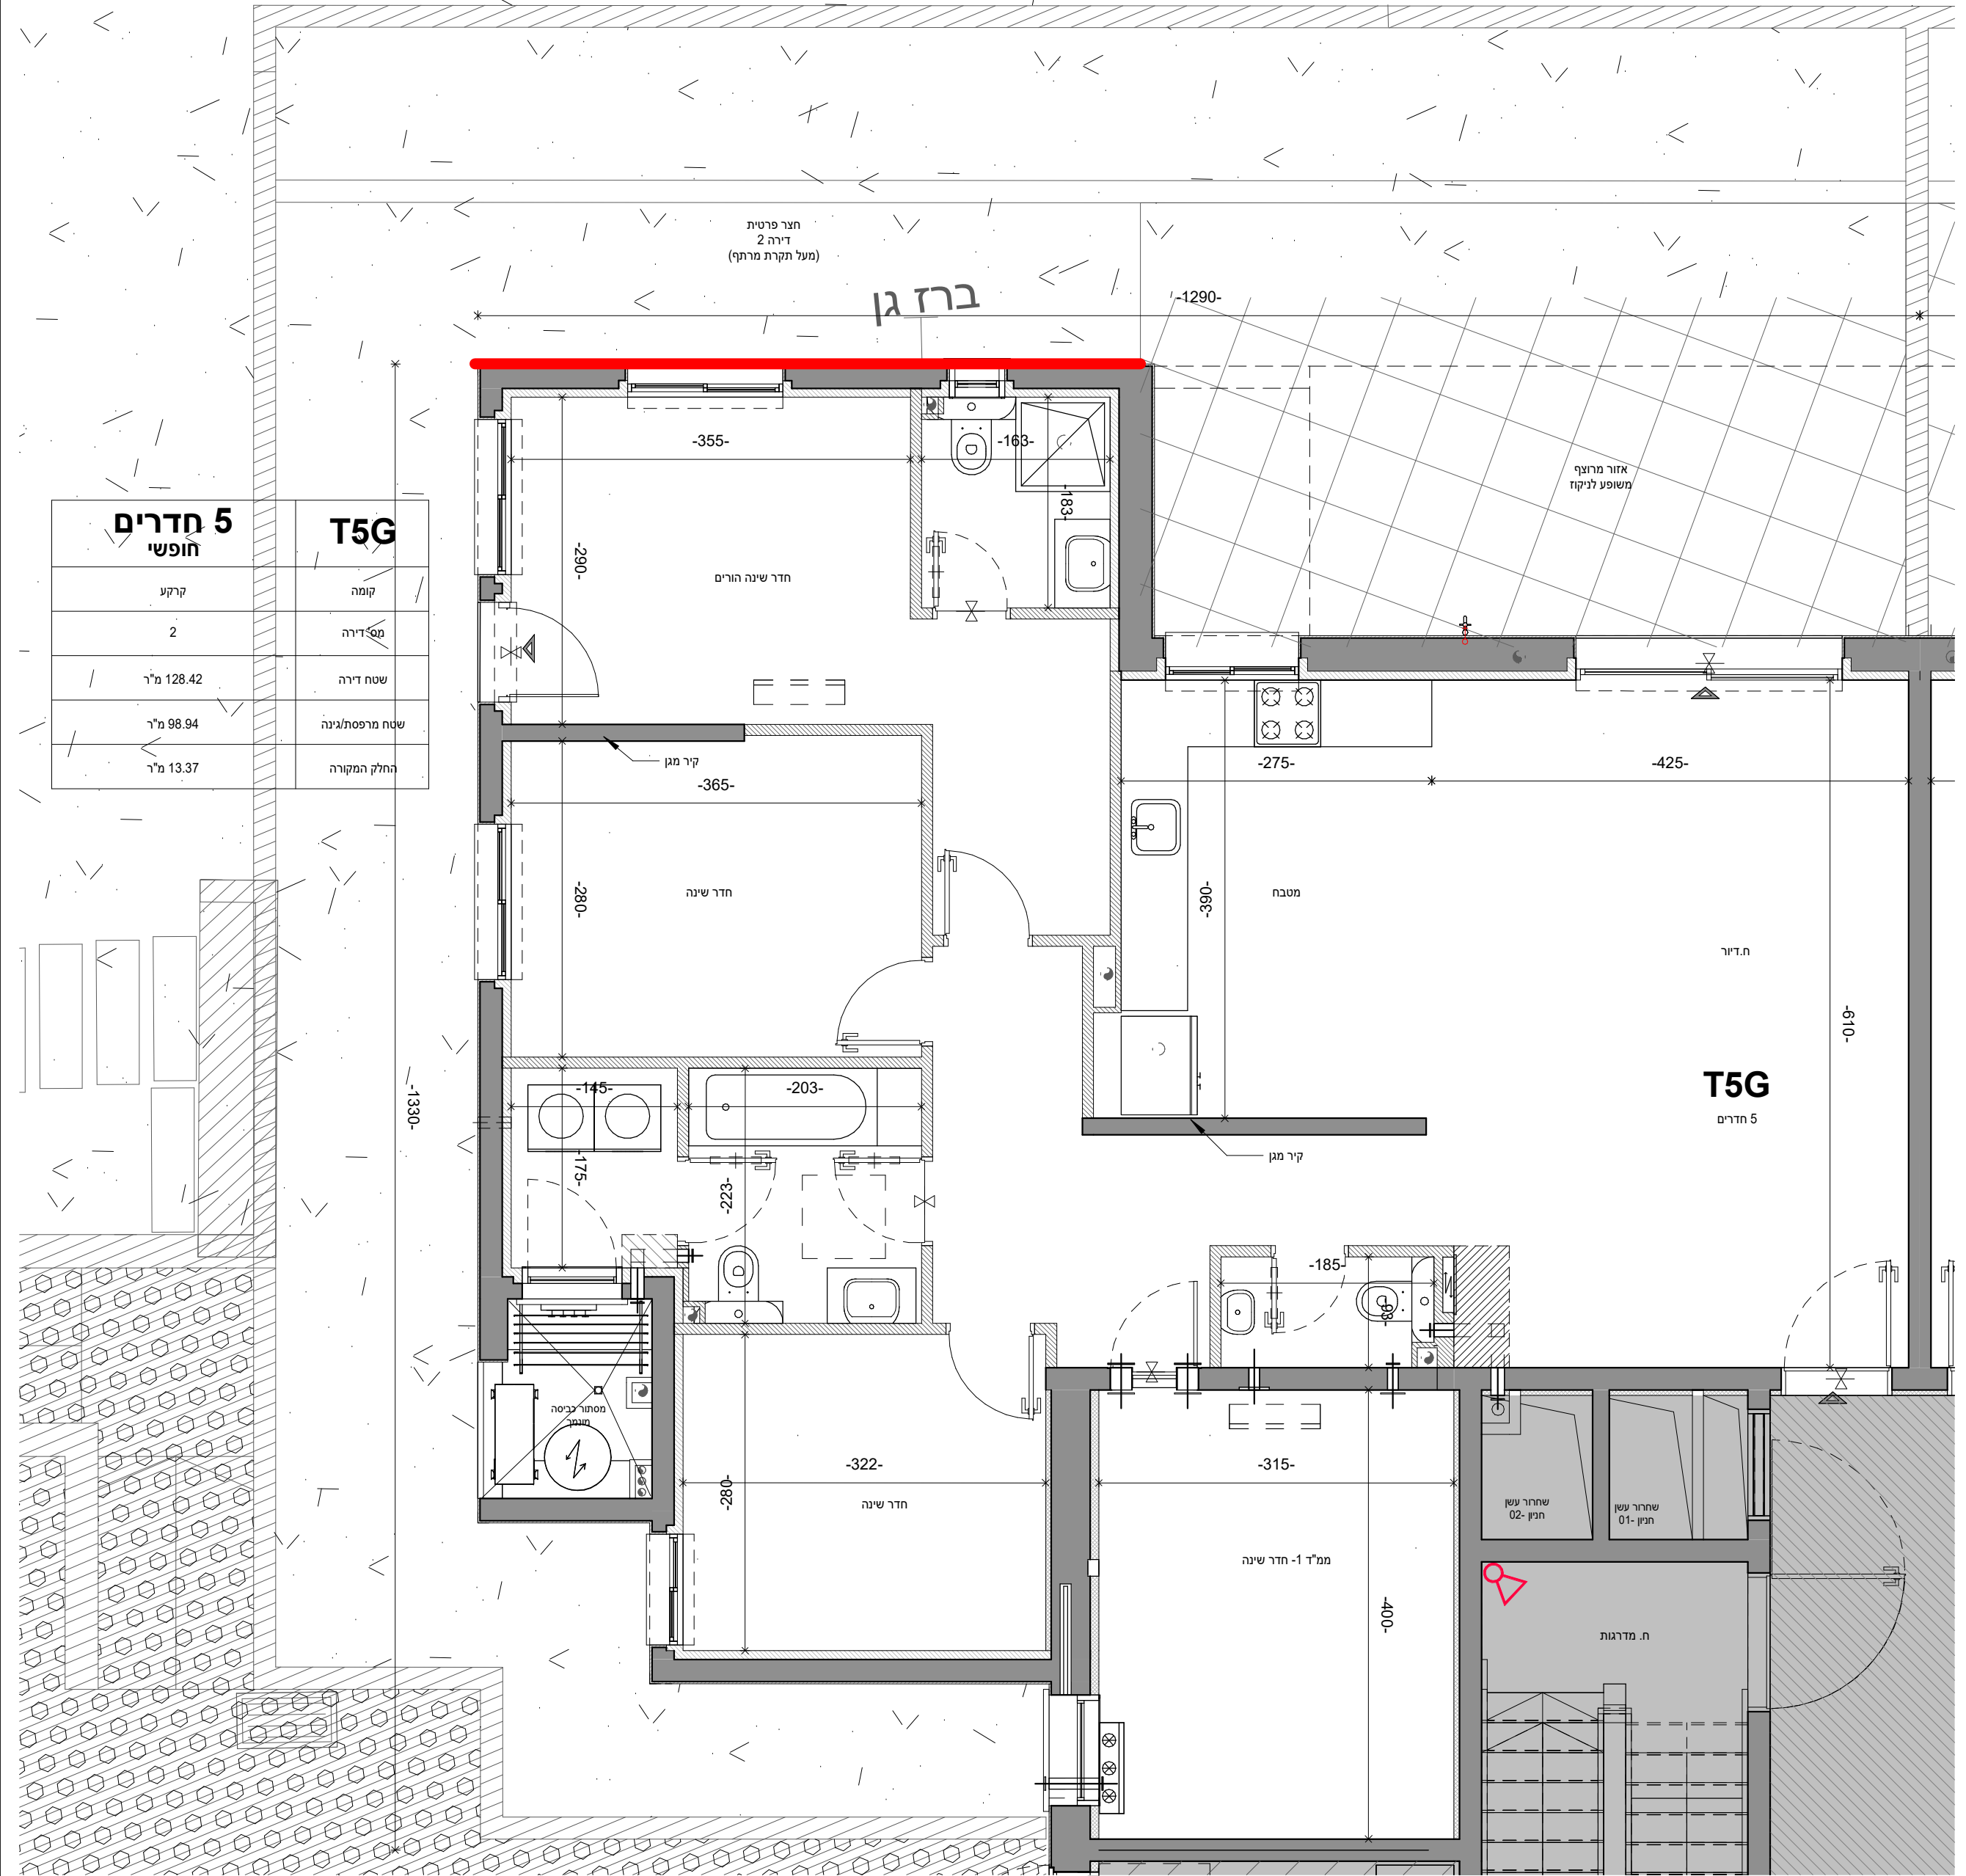

<b>5 חדרים</b>	<b>T5G</b>
קרקע	קומה
2	מס' דירה
128.42 מ"ר	שטח דירה
98.94 מ"ר	שטח מרפסת/גינה
13.37 מ"ר	החלק המקורה

T5G  
5 חדרים