



ראשון נוריות - חברת אורון

 

תאריך	מס' פרויקט	מס' גליון
07.12.23	MECHER_19	
קב"מ	מהדורה	גוש
1:50	5	
חץ צפון	חלקה	מגרש
	402	T86
	טיפוס בניין:	מס' בניין:
	1	1
	קומה:	מס' דירה:
	קומות 1-21	4, 8, 12, 16, 20, 24, 28, 32, 36, 40, 44
	מס' חדרים:	מס' דירה:
	דירת 6 חדרים	48, 52, 56, 60, 64, 68, 72, 76, 80, 84



22	21	20	19	18	17	16	15	14	13	12	11	10	9	8	7	6	5	4	3	2	1	0	-1	-2

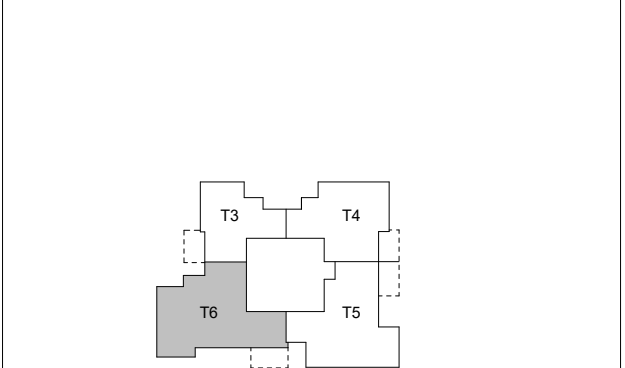

ראה מקרא והערות כלליות בגליון 1


Larry Sternschein-Architects
 לארי שטרנשניין-אדריכלים
 טל. רב קווי 02-5792044
 larry@ls-arch.co.il
 www.ls-arch.co.il
 פקס 077-4512520
 משרד: בניין האולפנים, קריית התקשורת, נווה אילן ■ דואר: ד.ג. הרי יהודה 9085000

המפלסים הרשומים במרפסות ובחצרות הפרטיות אינם חייבים ועשויים להשתנות. תכנון המטבחים הינו סכמתי, התכנון הסופי מתוכנן ע"י חברת מטבחים. מיקום ניקוזי המזגנים עשוי להשתנות. מיקומם הסופי של המתלים, ייקבעו עפ"י קביעת המתכננים ולא בהכרח יסומנו בתכניות המכר.

חתימת החברה:

חתימת הרוכש:

תאריך:

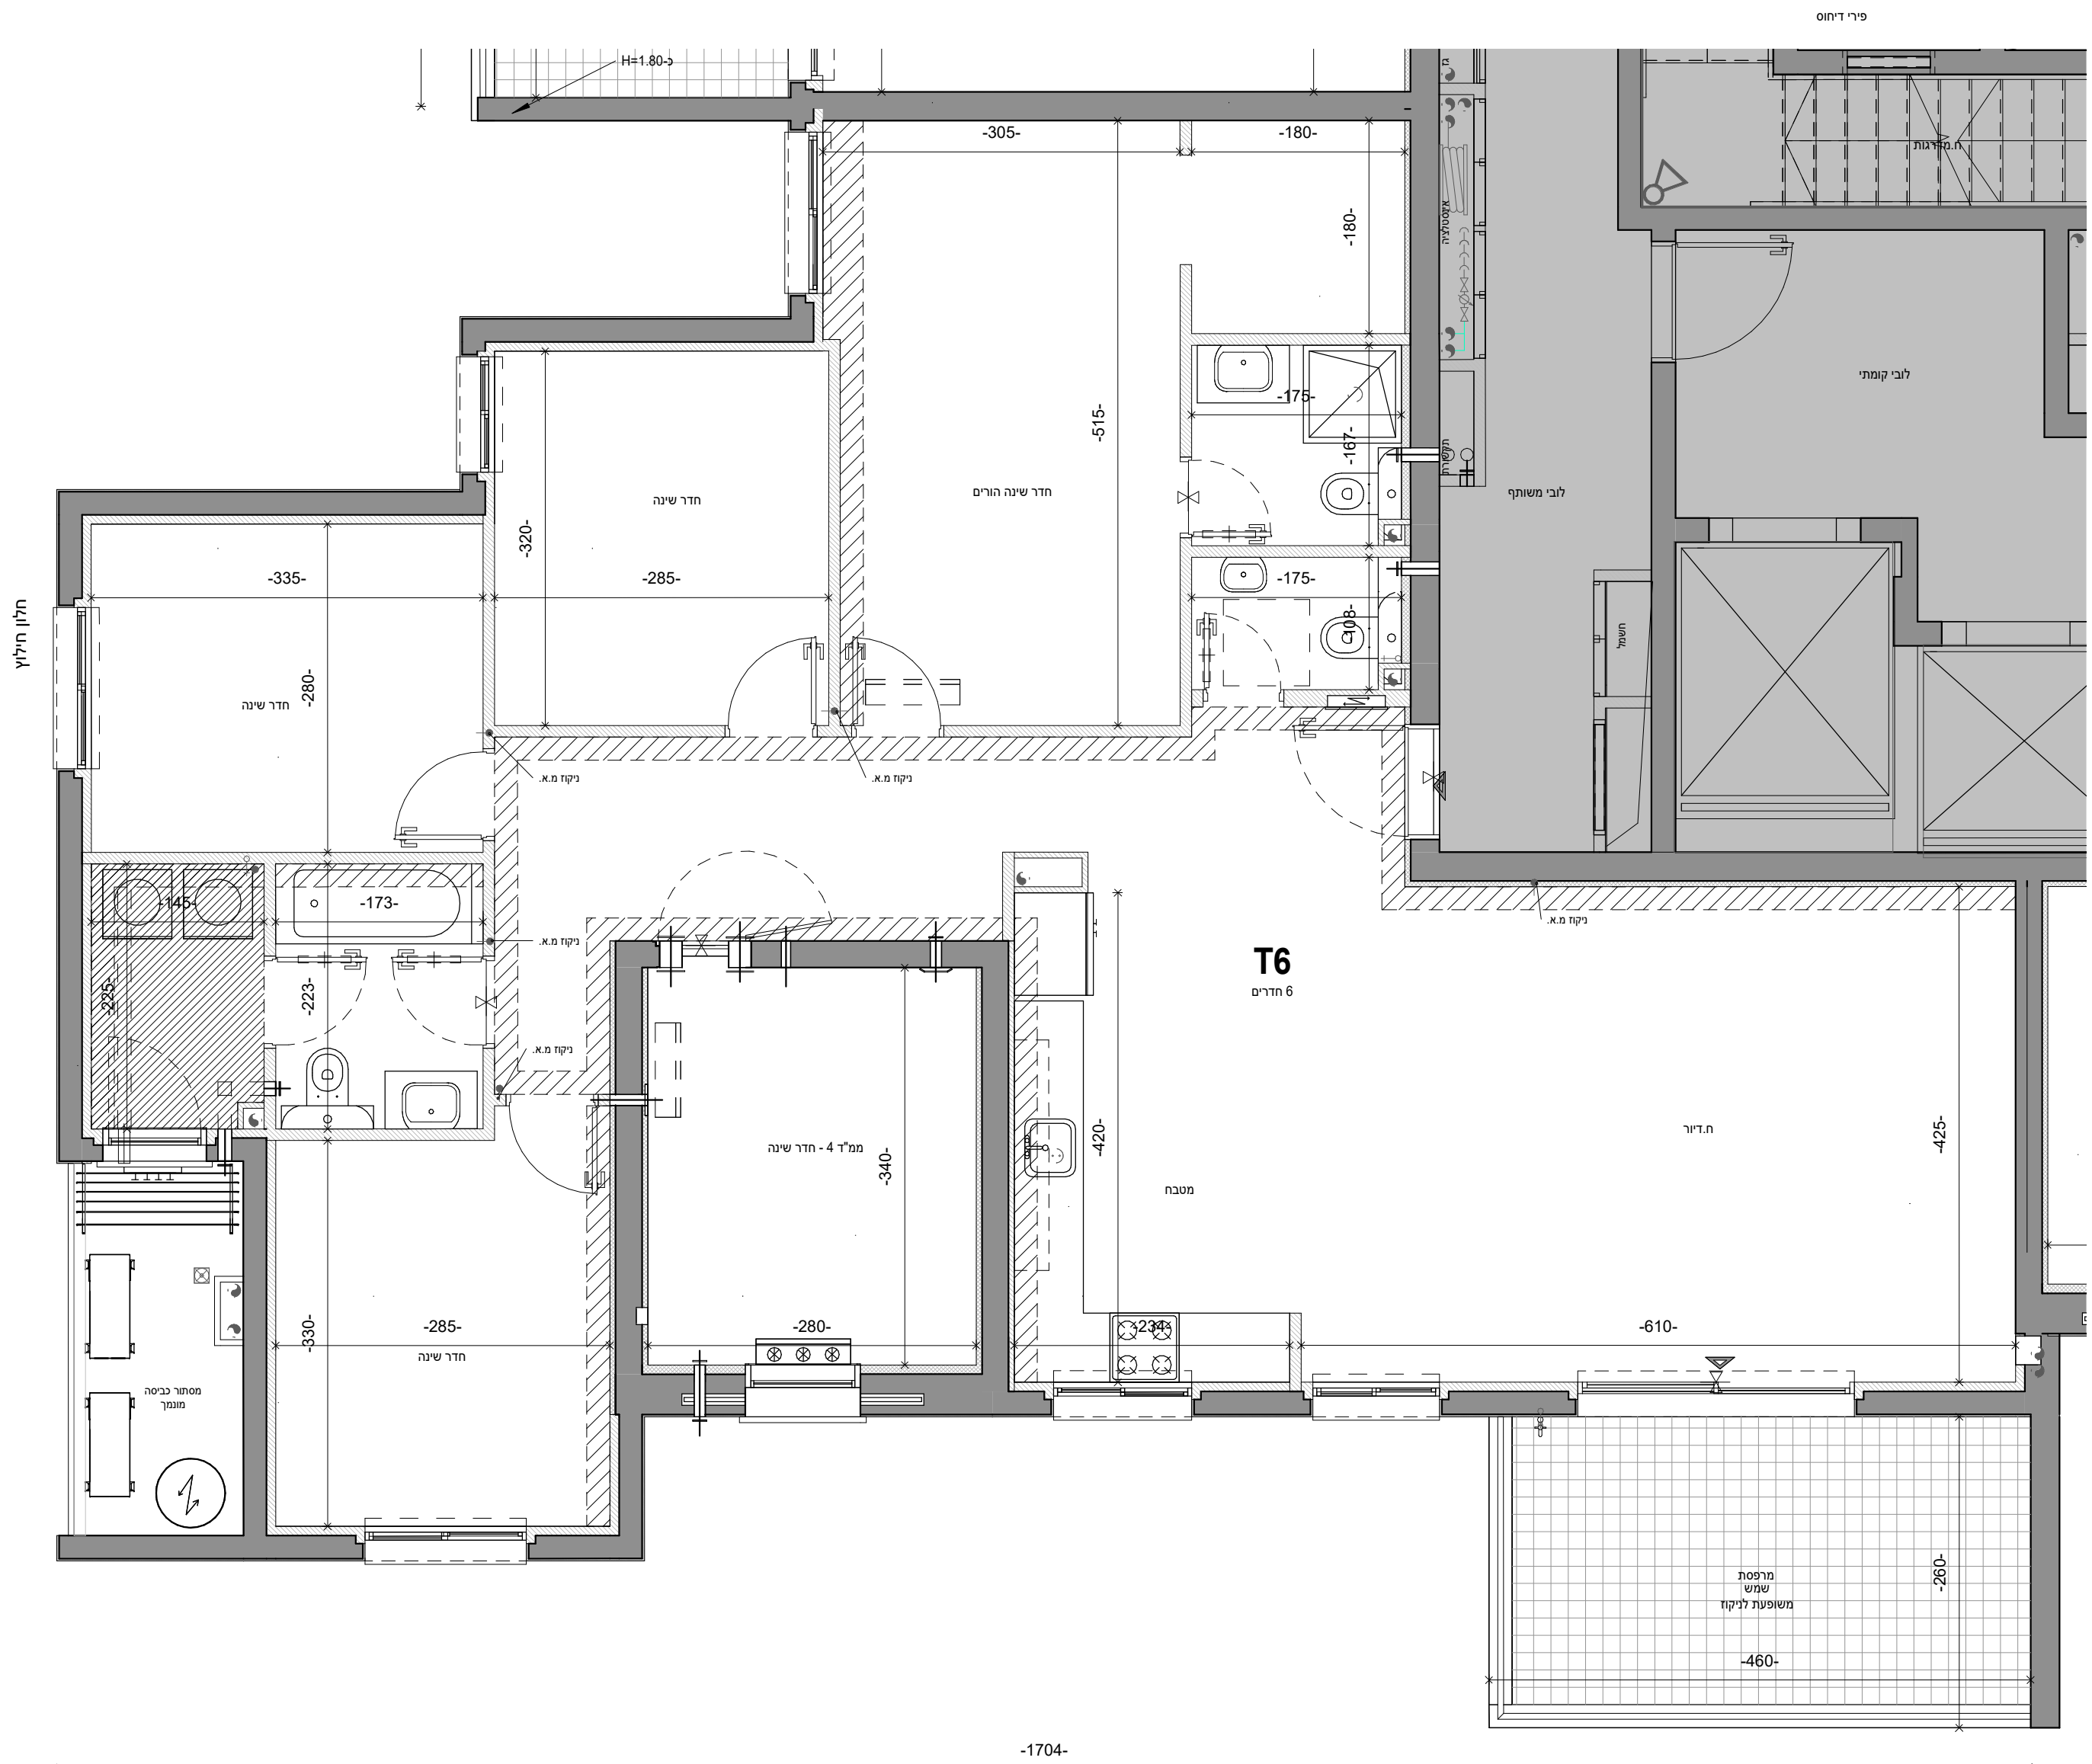

משתכן/ חופשי	6 חדרים T6
1-21	קומה
משתכן	מס' דירה
4, 8, 12, 16, 20, 24	
חופשי	שטח דירה
24, 28, 32, 36, 40, 44, 48, 52, 56, 60, 64, 68, 72, 76, 80, 84	
מ"ר 145.77	שטח מרפסת
מ"ר 13.36	החלק המקורה
קירי מלא	