



ראשון נוריות - חברת אורן

 

מס' גליון	מס' פרויקט	תאריך
MECHER_55		10.08.23
גוש	מהדורה	קב"מ
	5	1:50
חלקה	מגרש	חץ צפון
	124	
מס' בניין	טיפוס בניין	
3	HS36	
קומה	קומה	
01	01	
מס' דירה	מס' דירה	
6	6	
מס' חדרים	מס' חדרים	
דירת 6 חדרים	דירת 6 חדרים	



קומה	מס' חדר	מס' חדר	מס' חדר
9	75-31	75-32	75-33
8	75-27	75-28	75-29
7	75-23	75-24	75-25
6	75-19	75-20	75-21
5	75-15	75-16	75-17
4	75-11	75-12	75-13
3	75-7	75-8	75-9
2	75-3	75-4	75-5
1	750-1	750-2	
00			
01			
02			

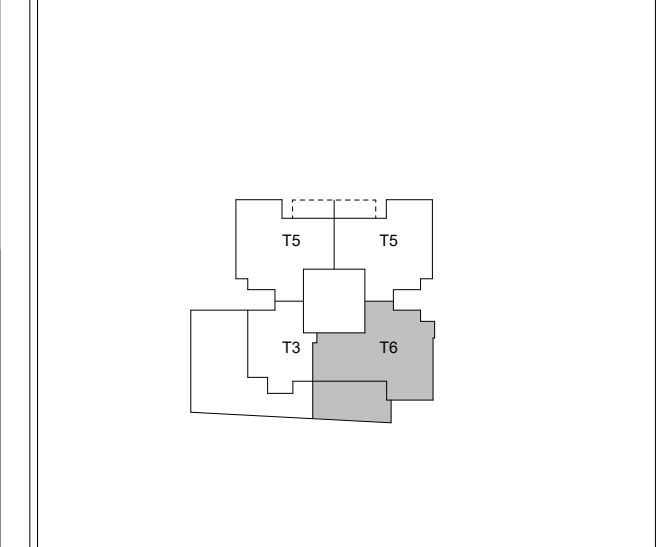

ראה מקרא והערות כלליות בגליון 1


Larry Sternschein-Architects
 לארי סטרנשניין-אדריכלים
 טל. רב קווי 02-5792044
 larry@ls-arch.co.il
 Fax. 077-4512520
 www.ls-arch.co.il
 משרד: בניין האולפנים, קרית התקשורת, טוה אילן ■ דואר: ד.ב. הרי יהודה 9085000

-המפלסים הרשומים במרפסות ובחצרות הפרטיות אינם חייבים ועשויים להשתנות.
 -תכנון המטבחים הינו סכמתי, התכנון הסופי מתוכנן ע"י חברת מטבחים.
 -מיקום ניקוזי המזגנים עשוי להשתנות.
 -מיקומם הסופי של המתזים, ייקבעו עפ"י קביעת המתכננים ולא בהכרח יסומנו בתכנית המכר.

חתימת החברה:

חתימת הרוכש:

תאריך:

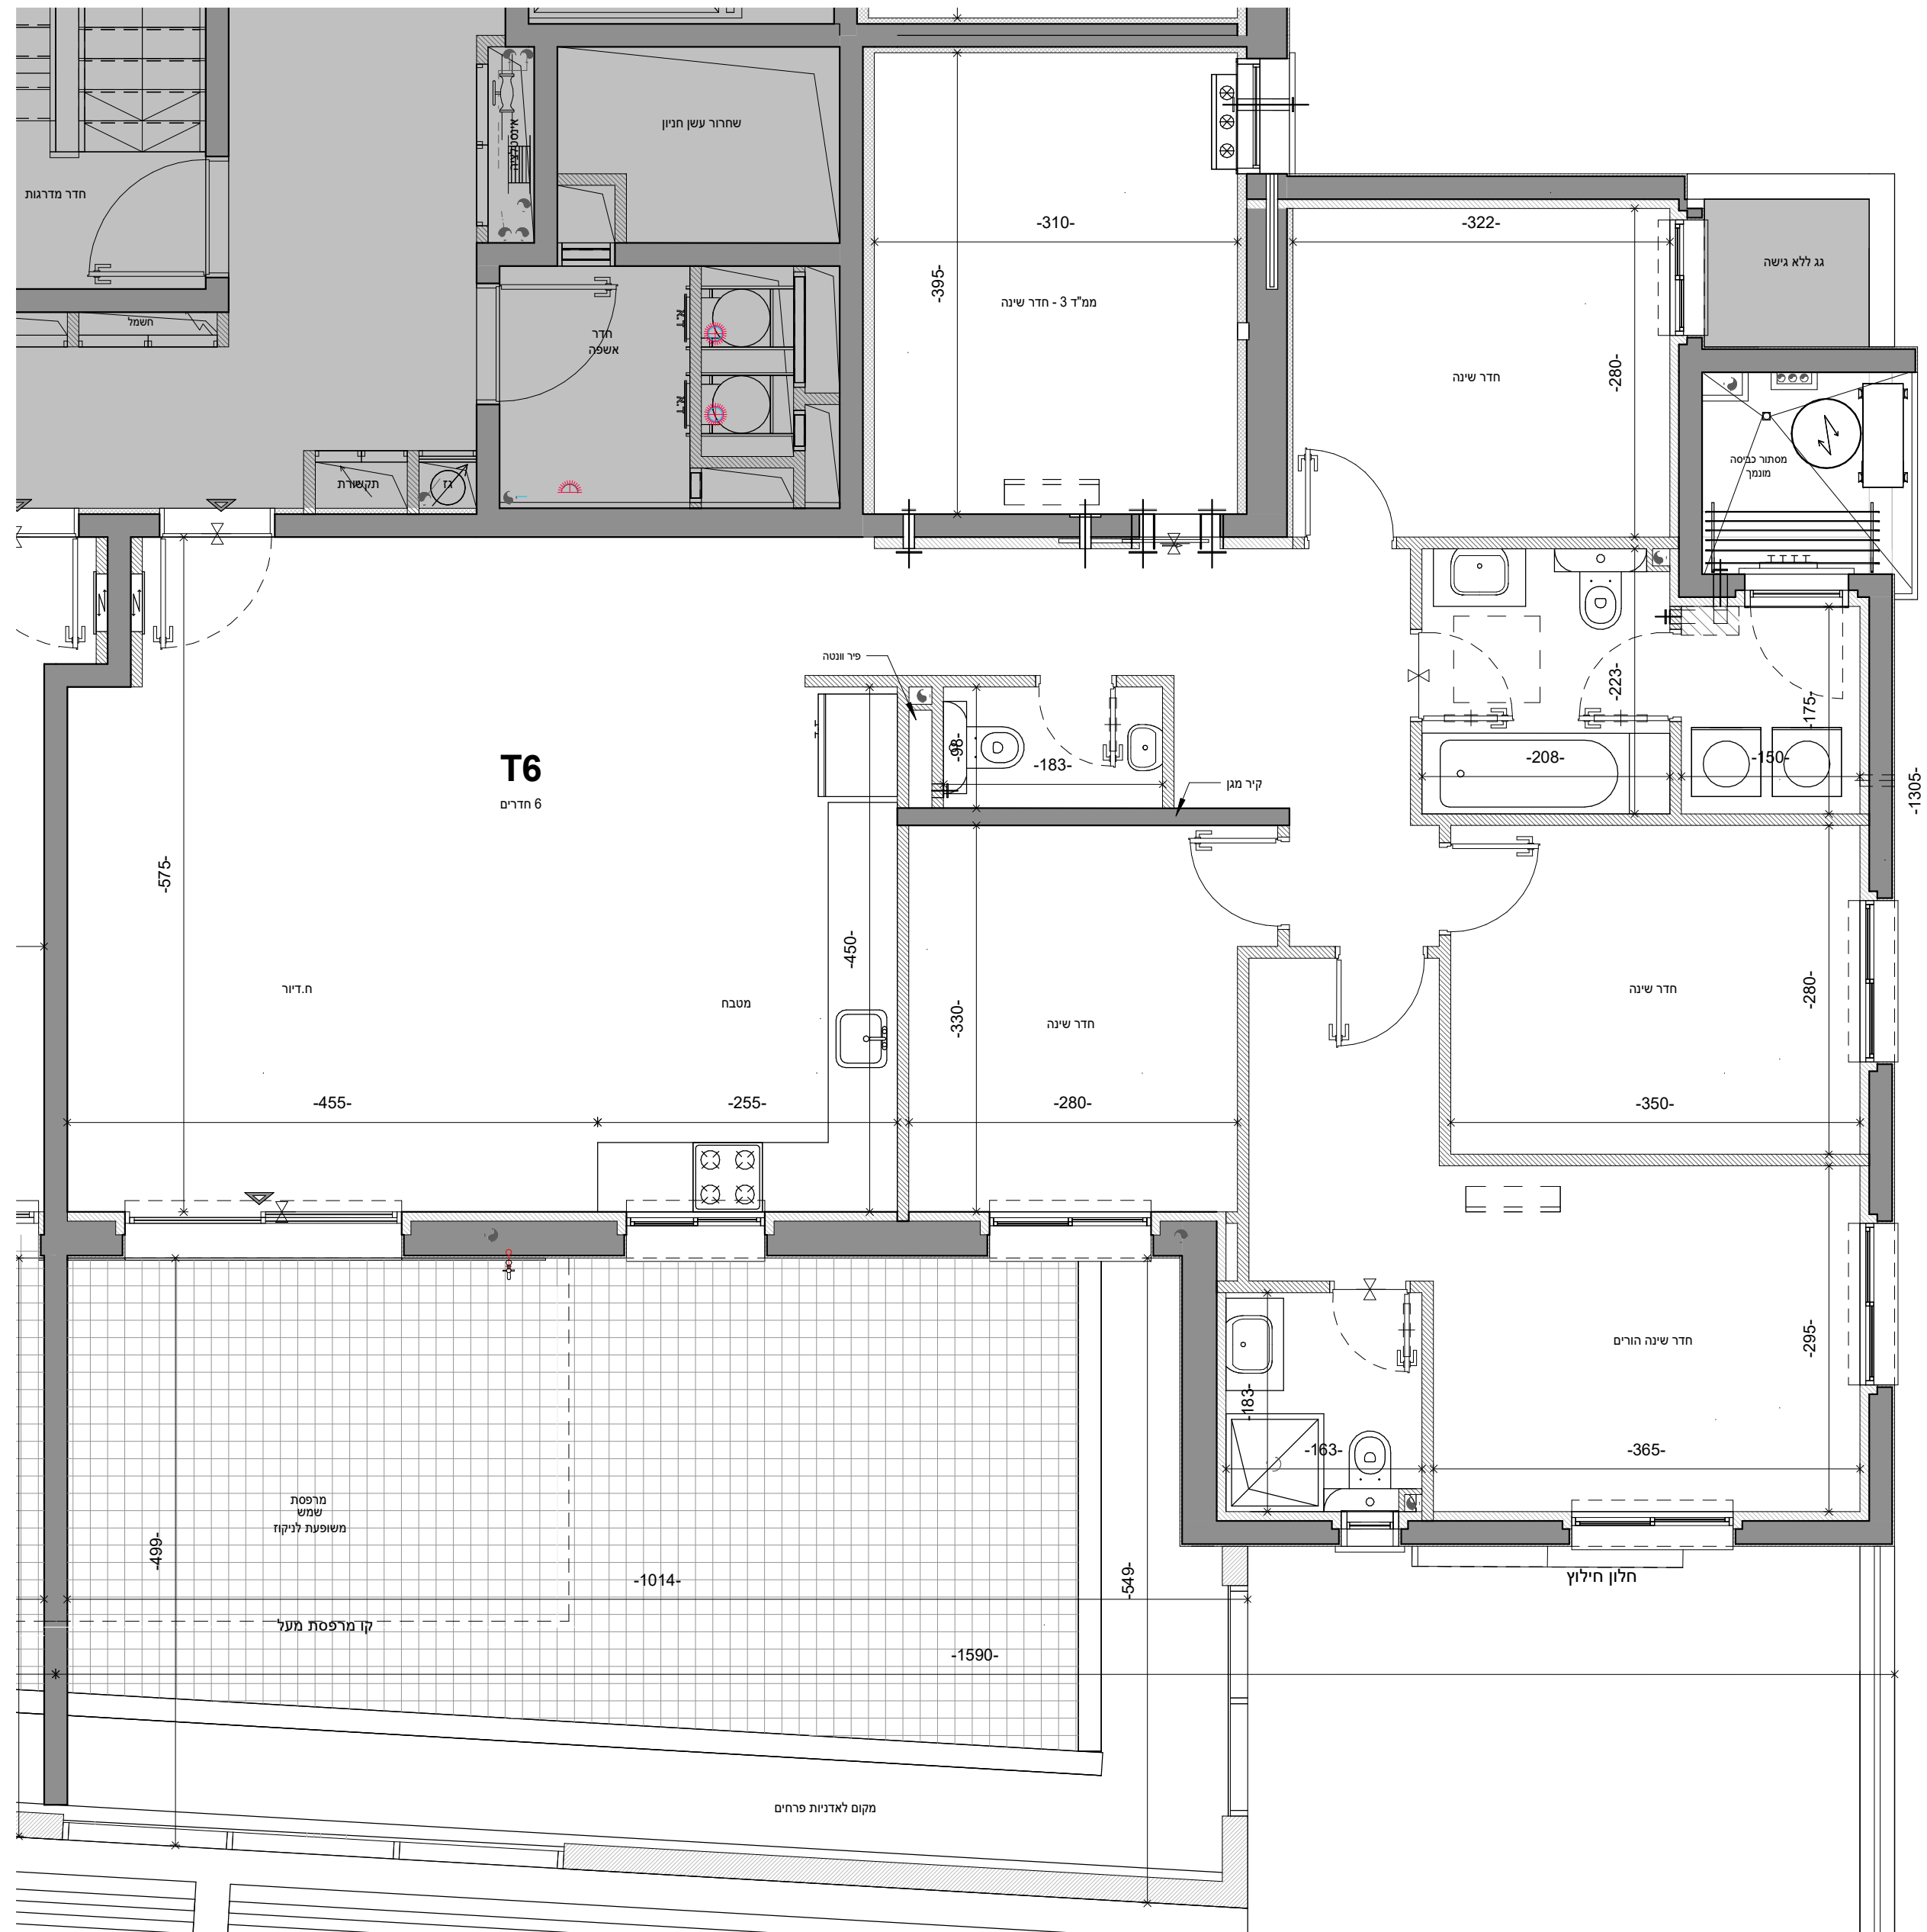

6 חדרים חופשי	T6
1	קומה
6	מס' דירה
מ"ר 144.15	שטח דירה
מ"ר 53.81	שטח מרפסת/גינה
מ"ר 13.70	החלק המקורה