



ראשון נריות - חברת אורן



מס' גליון	מס' פרויקט	תאריך
MECHER_42	110	10.08.23
גוש	מהדורה	קב"מ
	5	1:50
חלקה	מגרש	חץ צפון
	T52	
מס' בניין:	טיפוס בניין:	
2	2	
קומה:	קומה:	
14	14	
מס' דירה:	מס' דירה:	
51	51	
מס' חדרים:	מס' חדרים:	
5 חדרים	5 חדרים	

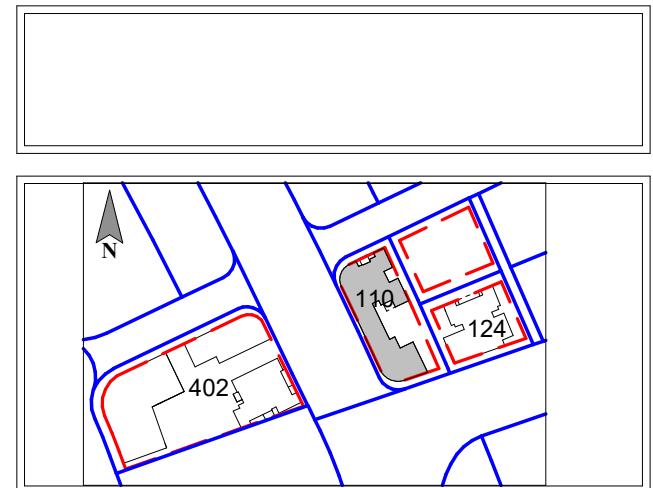

קומה	PH2	T5
14	14	14
13	13	13
12	12	12
11	11	11
10	10	10
9	9	9
8	8	8
7	7	7
6	6	6
5	5	5
4	4	4
3	3	3
2	2	2
1	1	1
00	00	00
-01	-01	-01
-02	-02	-02

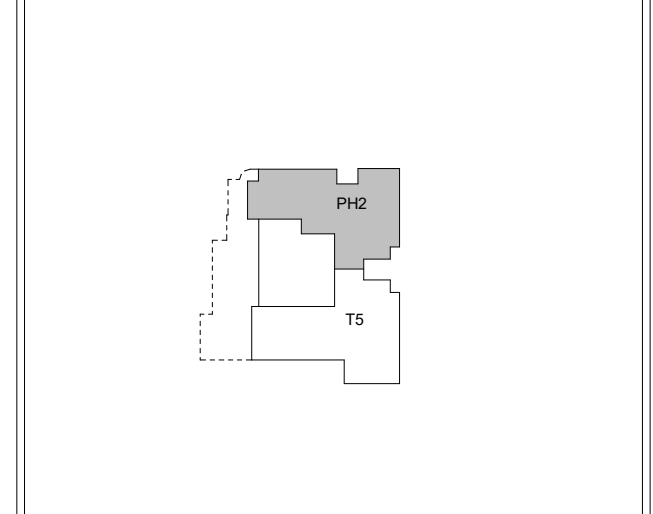


ראה מקרא והערות כלליות בגליון 1

לארי סטרנשניין-אדריכלים
 Larry Sternschein-Architects
 טל. רב קווי 02-5792044
 Tel. 02-5792044
 פקס 077-4512520
 Fax. 077-4512520
 משרד: בנין האולפנים, קריית התקשורת, נוה אילן ■ דואר: ד.ב. הרי יהודה 9085000

חתימת החברה:
 המפלסים הרשמיים במרפסות ובחצרות הפרטיות אינם חייבים ועשויים להשתנות. תכנון המטבחים הינו סכמתי, התכנון הסופי מתוכנן ע"י חברת מטבחים. מיקום ניקוזי המזגנים עשוי להשתנות. מיקומם הסופי של המתזים, ייקבעו עפ"י קביעת המתכננים ולא בהכרח יסומנו בתכניות המכר.

חתימת הרוכש:

תאריך:

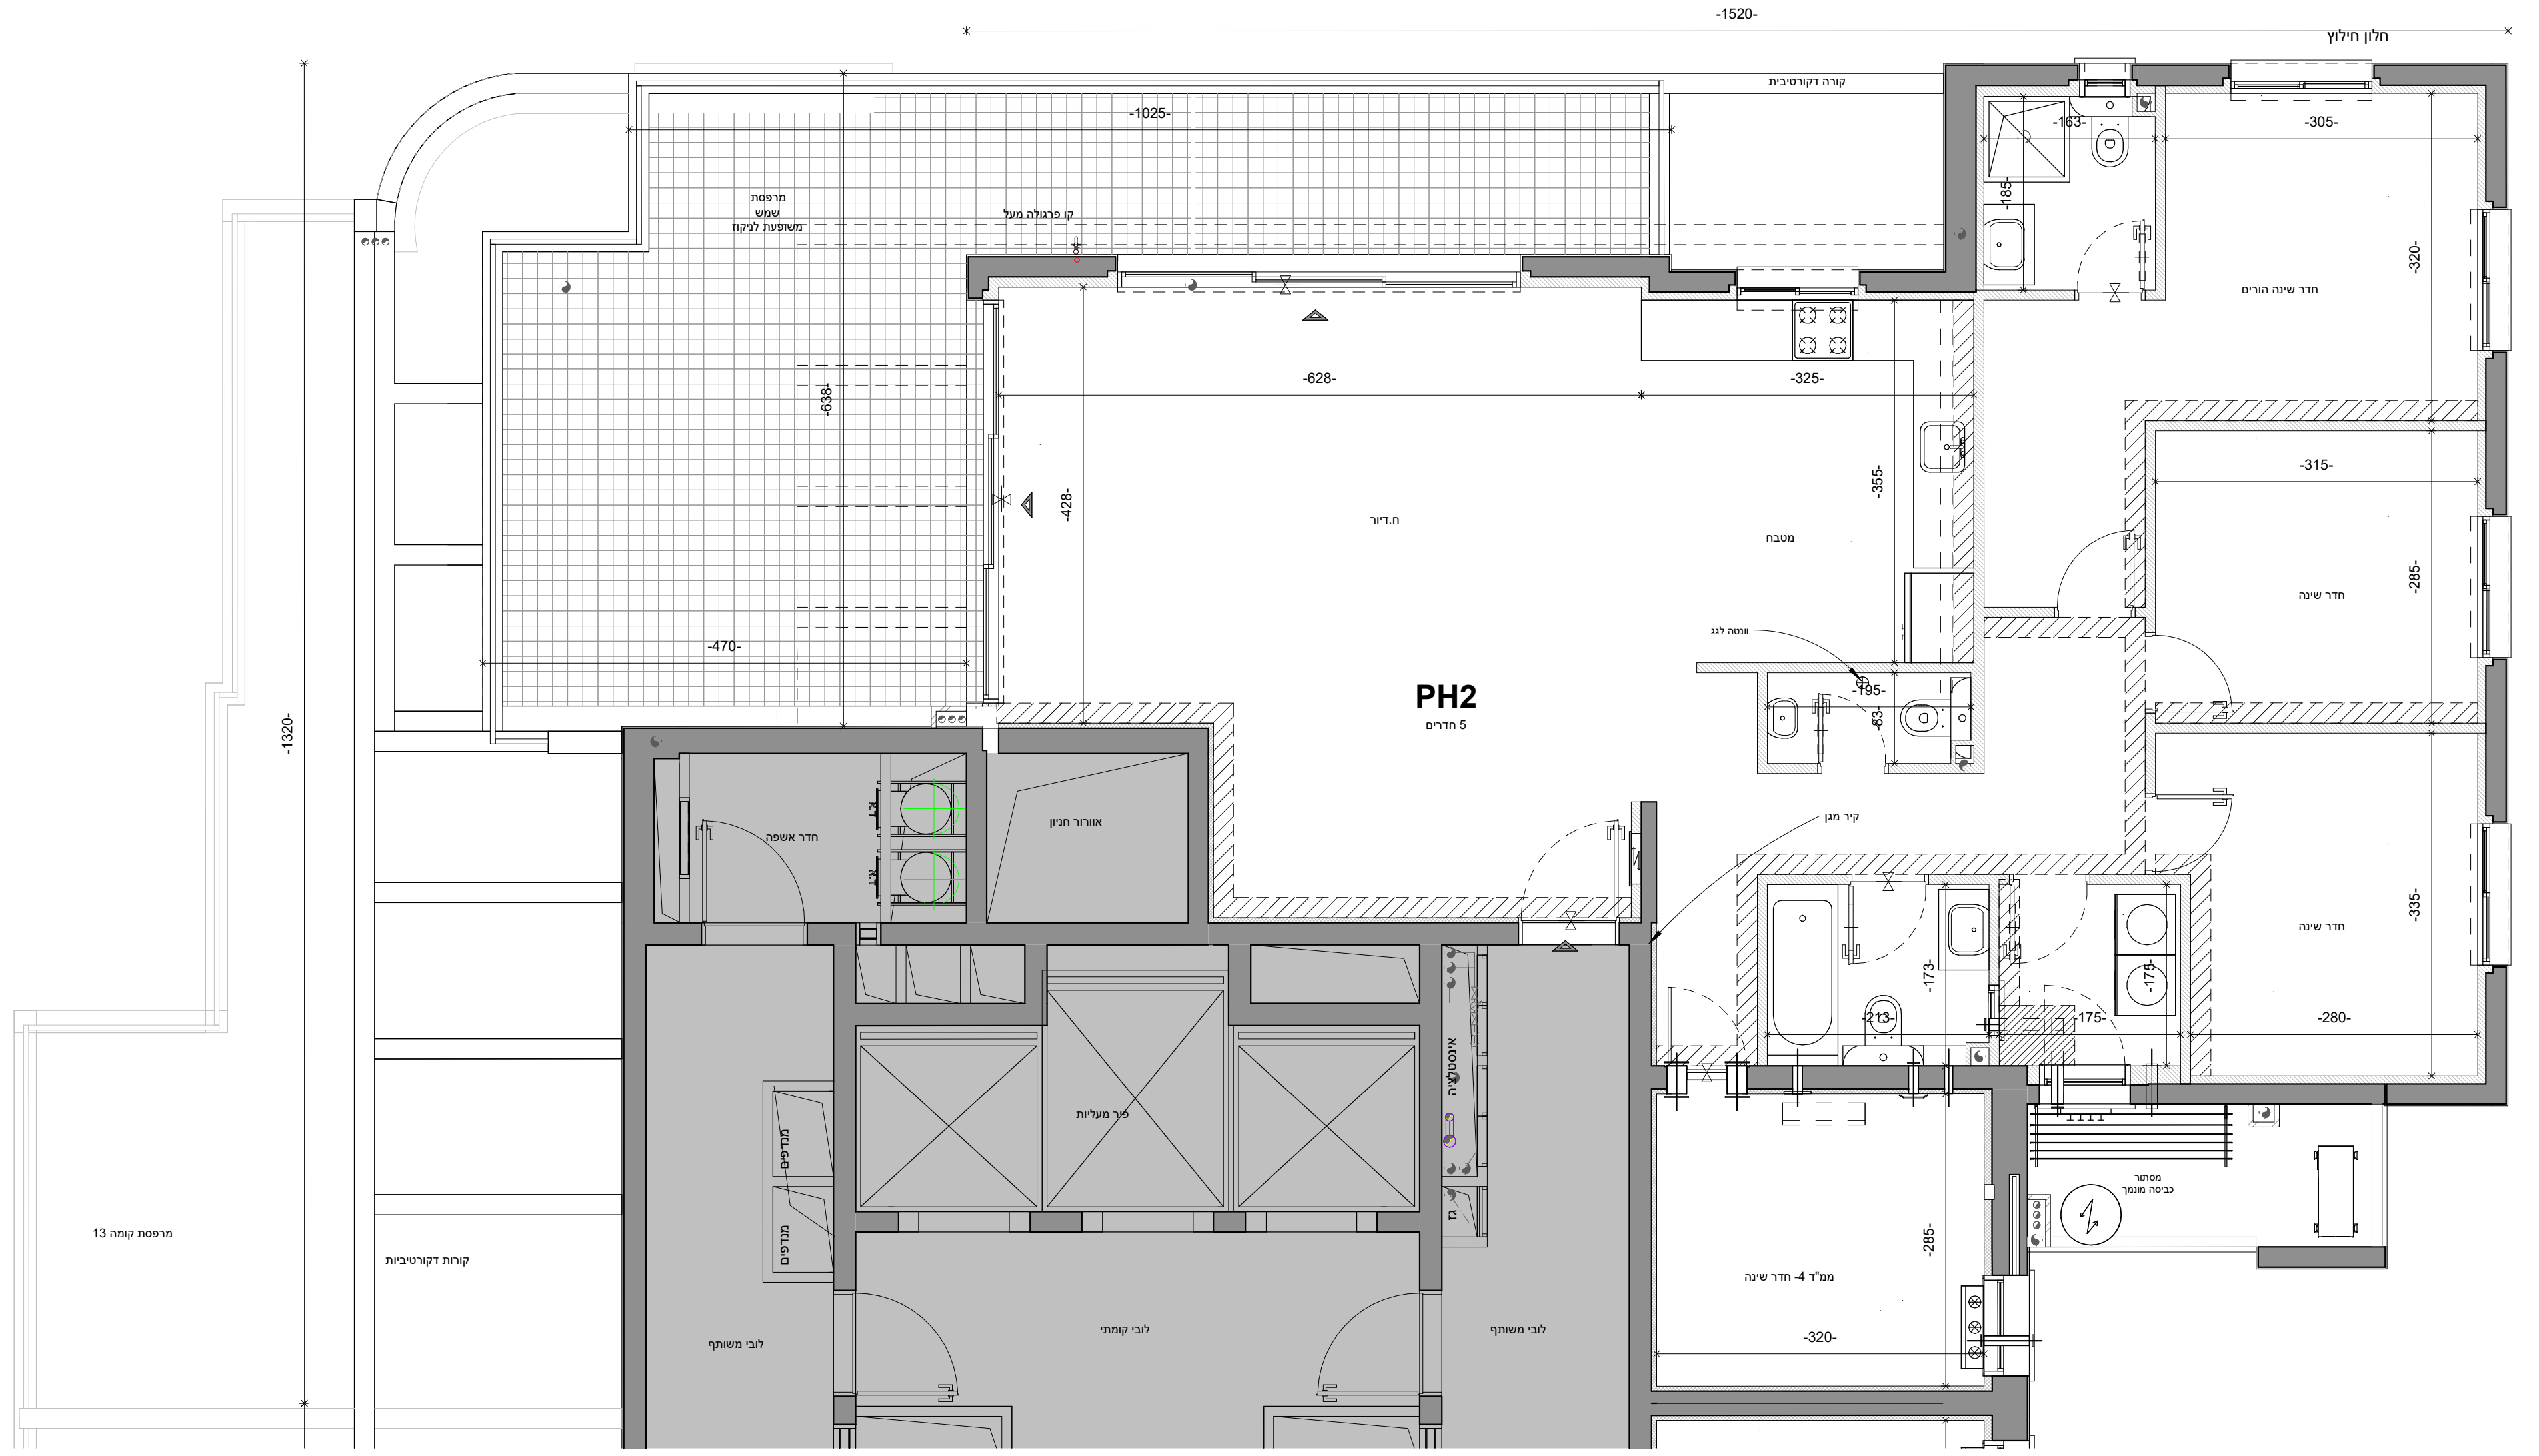

PH2	5 חדרים חופשי
קומה	14
מס' דירה	51
שטח דירה	136.52 מ"ר
שטח מרפסת/גינה	42.73 מ"ר
החלק המקורה	ללא קירוי